


ŘEŠENÍ ZMĚNY č.2 ÚP VRÁTO

I.2 HLAVNÍ VÝKRES

M 1: 5000





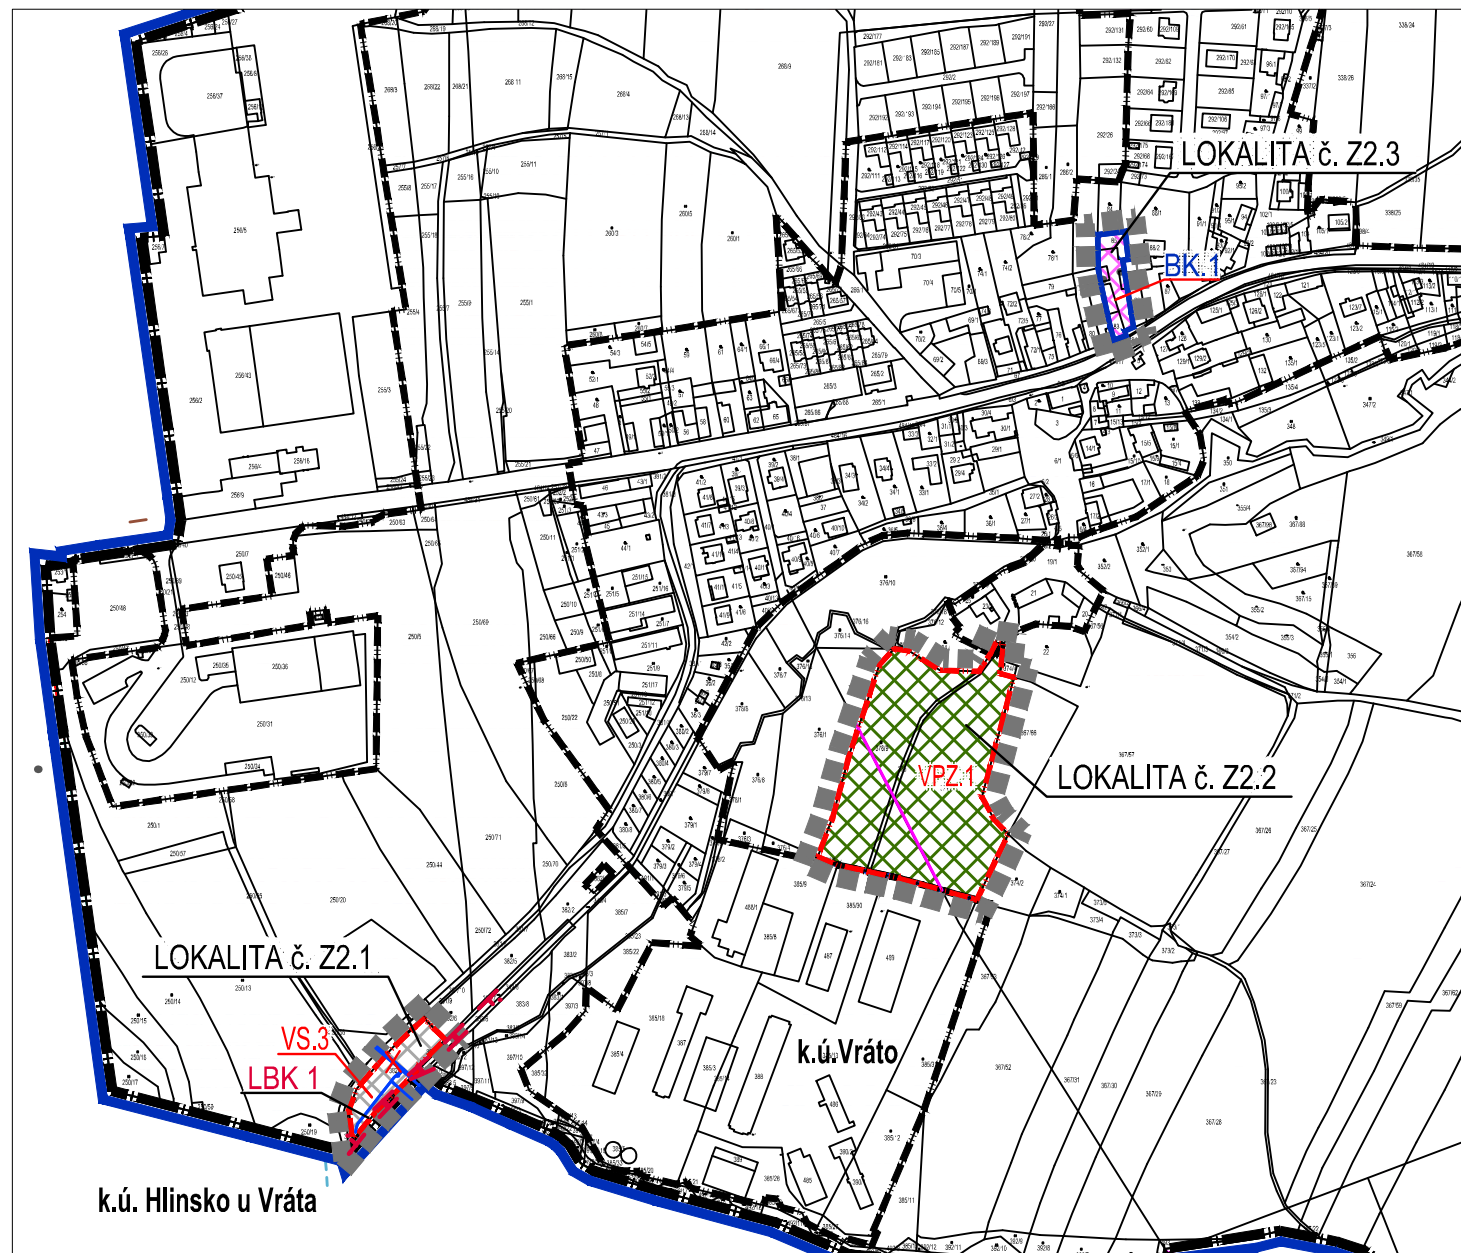



k.ú. Vráto

LOKALITY: Z2.1, Z2.2 a Z2.3



LEGENDA


HRANICE A ZNAČENÍ

-  HRANICE SPRÁVNÍHO ÚZEMÍ OBCE
-  k.ú. Vráto HRANICE KATASTRÁLNÍHO ÚZEMÍ
-  HRANICE ZASTAVĚNÉHO ÚZEMÍ
-  HRANICE ZASTAVITELNÝCH PLOCH
-  BK.1 HRANICE PLOCH PŘESTAVBY + POPIS
-  VS.3 OZNAČENÍ PLOCH ZMĚN - (PLOCHY S ROZDÍL. ZPŮSOBEM VYUŽITÍ)
-  HRANICE ŘEŠENÉHO ÚZEMÍ ZM. č. 2 ÚP VRÁTO
-  LOKALITA č. Z2.1 POPIS LOKALIT ZMĚNY č. 2 ÚP VRÁTO



ZÁSOBOVÁNÍ EL. ENERGIÍ, SPOJE

- | | | |
|--|---|----------------------------|
| STAV | NÁVRH | |
|  |  | VEDENÍ EL. ENERGIE VN 22KV |
|  |  | RADIOSPOJE O2 |







VODOHOSPODÁŘSKÉ ŘEŠENÍ

- | | | |
|--|---|---|
| STAV | NÁVRH | |
|  |  | HLAVNÍ VODOVODNÍ ŘAD |
|  |  | HLAVNÍ VODOVODNÍ ŘAD URČENÝ K PŘELOŽENÍ |

ÚSES A OCHRANA ŽIVOTNÍHO PROSTŘEDÍ

 
- | | | |
|---|---|----------------|
| STAV | NÁVRH | |
|  |  | LOKÁLNÍ BIODOR |

PLOCHY S ROZDÍLNÝM ZPŮSOBEM VYUŽITÍ

- | | | |
|---|---|--|
| STABILIZOVANÉ PLOCHY | PLOCHY ZMĚN | |
|  |  | PLOCHY BYDLENÍ - BYDLENÍ KOLEKTIVNÍ |
|  |  | PLOCHY VÝROBY A SKLADOVÁNÍ |
|  |  | PLOCHY VEŘEJNÝCH PROSTRANSTVÍ - ZELENĚ VEŘEJNÁ |

Záznam o účinnosti	
Vydávající správní orgán: Zastupitelstvo obce Vráto	Datum nabytí účinnosti: 20. 10. 2017
Oprávněná úřední osoba pořizovatele: jméno a příjmení: Jiří Košan funkce: Oprávněná úřední osoba pořizovatele - fyzická osoba s osvědčením zvláštní odborné způsobilosti, na základu smlouvy s obcí podpis:	Otisk úředního razítka pořizovatele
jméno a příjmení: Mgr. Bc. Martin Muchka, MBA funkce: Starosta obce Vráto podpis:	

BRŮHA A KRAMPERA, ARCHITEKTI, spol. s r. o.
PROJEKČNÍ A INŽENÝRSKÁ KANCELÁŘ, RIEGROVA 1745/59, 370 01 Č. BUDĚJOVICE tel: 387425213 info@bkarchitekti.cz

	VEDOUČÍ PROJEKTANT	ZODPOVĚDNÝ PROJEKTANT	KRESLIL
	ING. ARCH. J. BRŮHA	ING. ARCH. J. BRŮHA	ING. VERONIKA PICKOVÁ
	ING. VÁCLAV KRAMPERA	ING. VÁCLAV KRAMPERA	
	POŘIZOVATEL OBECNÍ ÚŘAD VRÁTO, Vráto 20, 370 01 Vráto		
AKCE	Změna č.2 ÚP VRÁTO v k.ú. Vráto		ČÍSLO VÝKRESU I.2
VÝKRES HLAVNÍ VÝKRES			ČÍSLO PARÉ
STUPEŇ OOP	MĚŘÍTKO 1:5 000	DATUM 10/2017	
FORMÁT 2x44	ČÍSLO ZAKÁZKY 17-016.3		

