

# ODŮVODNĚNÍ ZMĚNY č.2 ÚP VRÁTO

## II.1 KOORDINAČNÍ VÝKRES









M 1: 5000

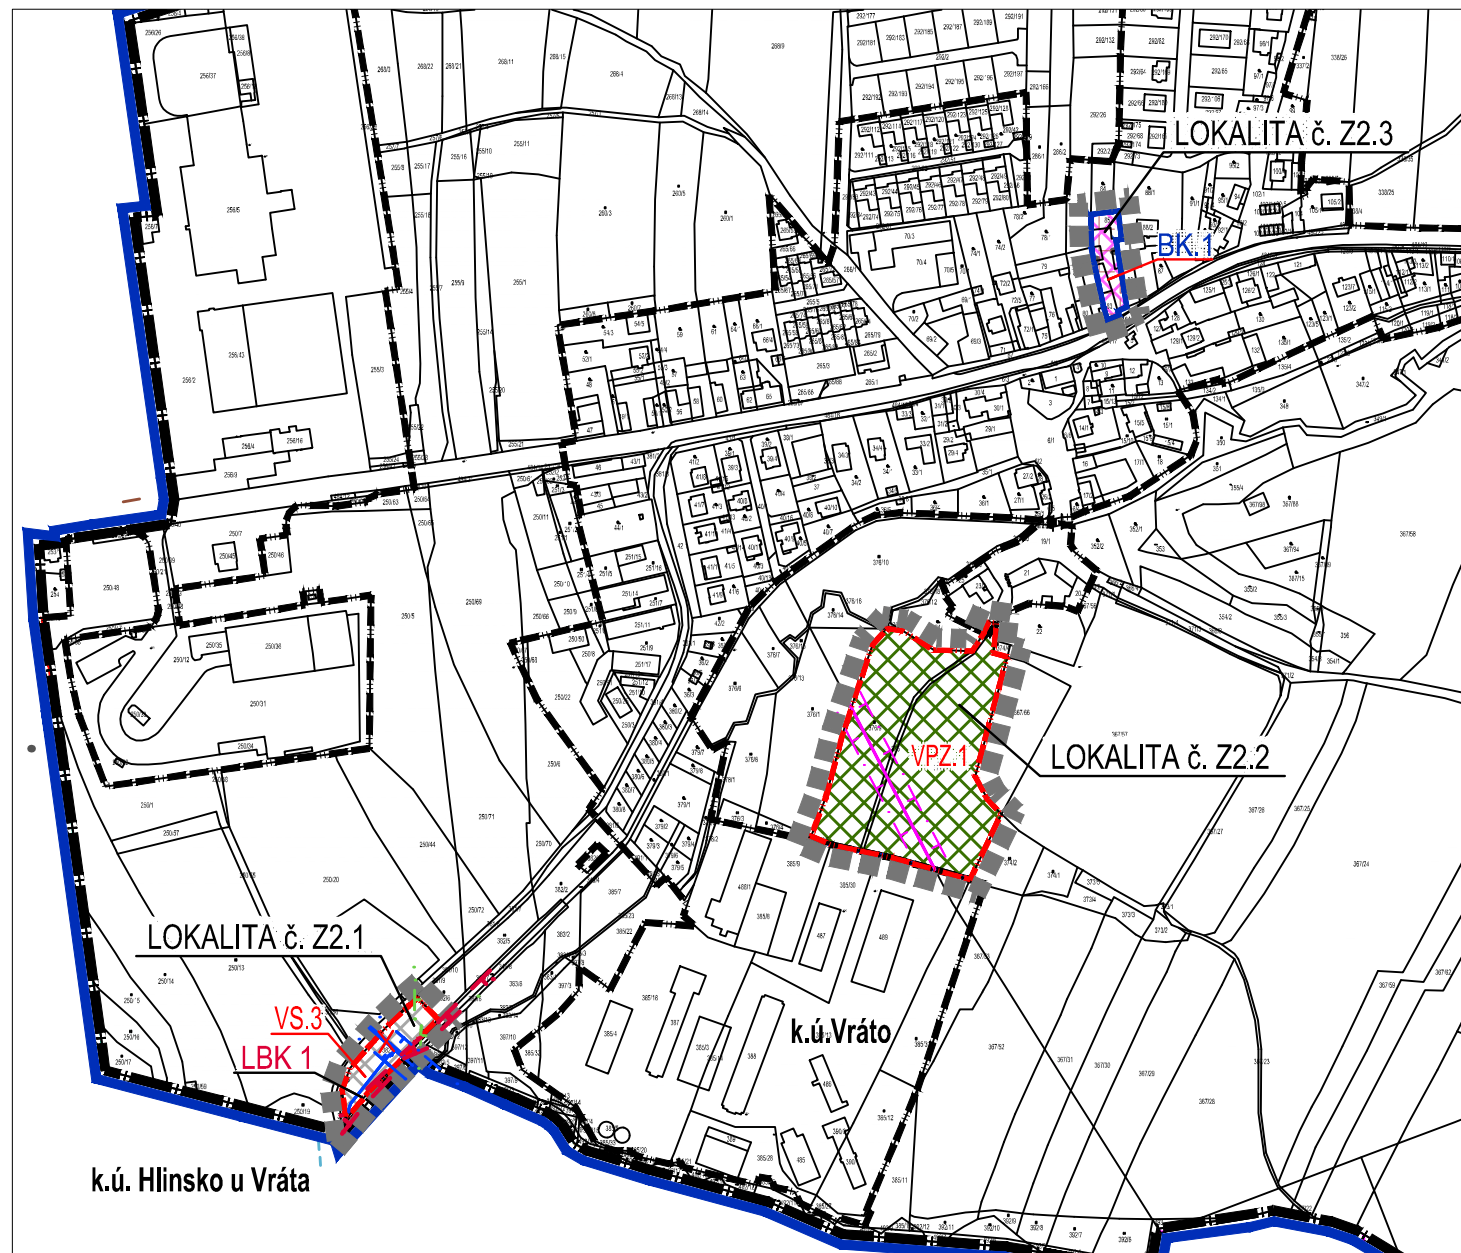
k.ú. Vráto

LOKALITY: Z2.1, Z2.2 a Z2.3

### LEGENDA

#### HRANICE A ZNAČENÍ

	HRANICE SPRÁVNÍHO ÚZEMÍ OBCE
	k.ú.Vráto HRANICE KATASTRÁLNÍHO ÚZEMÍ
	HRANICE ZASTAVĚNÉHO ÚZEMÍ
	HRANICE ZASTAVITELNÝCH PLOCH
	BK.1 HRANICE PLOCH PŘESTAVBY + POPIS
	VS.3 OZNAČENÍ PLOCH ZMĚN - (PLOCHY S ROZDÍL. ZPŮSOBEM VYUŽITÍ)
	HRANICE ŘEŠENÉHO ÚZEMÍ ZM. č. 2 ÚP VRÁTO
	LOKALITA č. Z2.1 POPIS LOKALIT ZMĚNY č. 2 ÚP VRÁTO





Záznam o účinnosti	
Vydávající správní orgán: Zastupitelstvo obce Vráto	Datum nabytí účinnosti: 20. 10. 2017
Oprávněná úřední osoba pořizovatele: jméno a příjmení: Jiří Košan funkce: Oprávněná úřední osoba pořizovatele - fyzická osoba s osvědčením zvláštní odborné způsobilosti, na základu smlouvy s obcí podpis:	Otisk úředního razítka pořizovatele
jméno a příjmení: Mgr. Bc. Martin Muchka, MBA funkce: Starosta obce Vráto podpis:	



#### ZÁSOBOVÁNÍ EL. ENERGIÍ, SPOJE

STAV	NÁVRH	
		VEDENÍ EL. ENERGIE VN 22KV
		RADIOSPOJE O2

 

 



#### VODOHOSPODÁŘSKÉ ŘEŠENÍ

STAV	NÁVRH	
		HLAVNÍ VODOVODNÍ ŘAD
		HLAVNÍ VODOVODNÍ ŘAD URČENÝ K PŘELOŽENÍ



#### ÚSES A OCHRANA ŽIVOTNÍHO PROSTŘEDÍ

STAV	NÁVRH	
		LOKÁLNÍ BIKOKRIDOR


 



#### PLOCHY S ROZDÍLNÝM ZPŮSOBEM VYUŽITÍ

STABILIZOVANÉ PLOCHY	PLOCHY ZMĚN	
		BK PLOCHY BYDLENÍ - BYDLENÍ KOLEKTIVNÍ
		VS PLOCHY VÝROBY A SKLADOVÁNÍ
		VPZ PLOCHY VEŘEJNÝCH PROSTRANSTVÍ - ZELEŇ VEŘEJNÁ


#### LIMITY VYUŽITÍ ÚZEMÍ

	HLUKOVÁ IZOFONA
	ARCHEOLOGICKÉ ZÓNY I.

#### TECHNICKÁ INFRASTRUKTURA

	OCHRANNÉ PÁSMO DÁLKOVÉHO VODOVOD. ŘADU
	OCHRANNÉ PÁSMO HLAVNÍHO VODOVODNÍHO ŘADU
	OCHRANNÉ PÁSMO VEDENÍ EL. ENERGIE VN 22KV
	BEZPEČNOSTNÍ PÁSMO VTL PLYNOVODU
	OCHRANNÉ PÁSMO RADIOSPOJŮ O2

BRŮHA A KRAMPERA, ARCHITEKTI, spol. s r. o.  
PROJEKČNÍ A INŽENÝRSKÁ KANCELÁŘ, RIEGROVA 1745/59, 370 01 Č.BUDĚJOVICE tel:387425213 info@bkarchitekti.cz

	VEDOUCÍ PROJEKTANT	ZODPOVĚDNÝ PROJEKTANT	KRESLIL
	ING. ARCH. J. BRŮHA	ING. ARCH. J. BRŮHA	ING. VERONIKA PICKOVÁ
	ING. VÁCLAV KRAMPERA	ING. VÁCLAV KRAMPERA	
	POŘIZOVATEL	OBECNÍ ÚŘAD VRÁTO, Vráto 20, 370 01 Vráto	
AKCE	<b>Změna č.2 ÚP VRÁTO</b>		ČÍSLO VÝKRESU
	<b>v k.ú. Vráto</b>		<b>II.1</b>
VÝKRES	COORDINAČNÍ VÝKRES		ČÍSLO PARÉ
STUPEŇ	OOP	MĚŘÍTKO 1:5 000	DATUM 10/2017
FORMÁT	2xA4	ČÍSLO ZAKÁZKY 17-016.3	

