


ÚS VRÁTO - LOKALITY BC.2/U a BC.6/U


v k. ú. Vráto

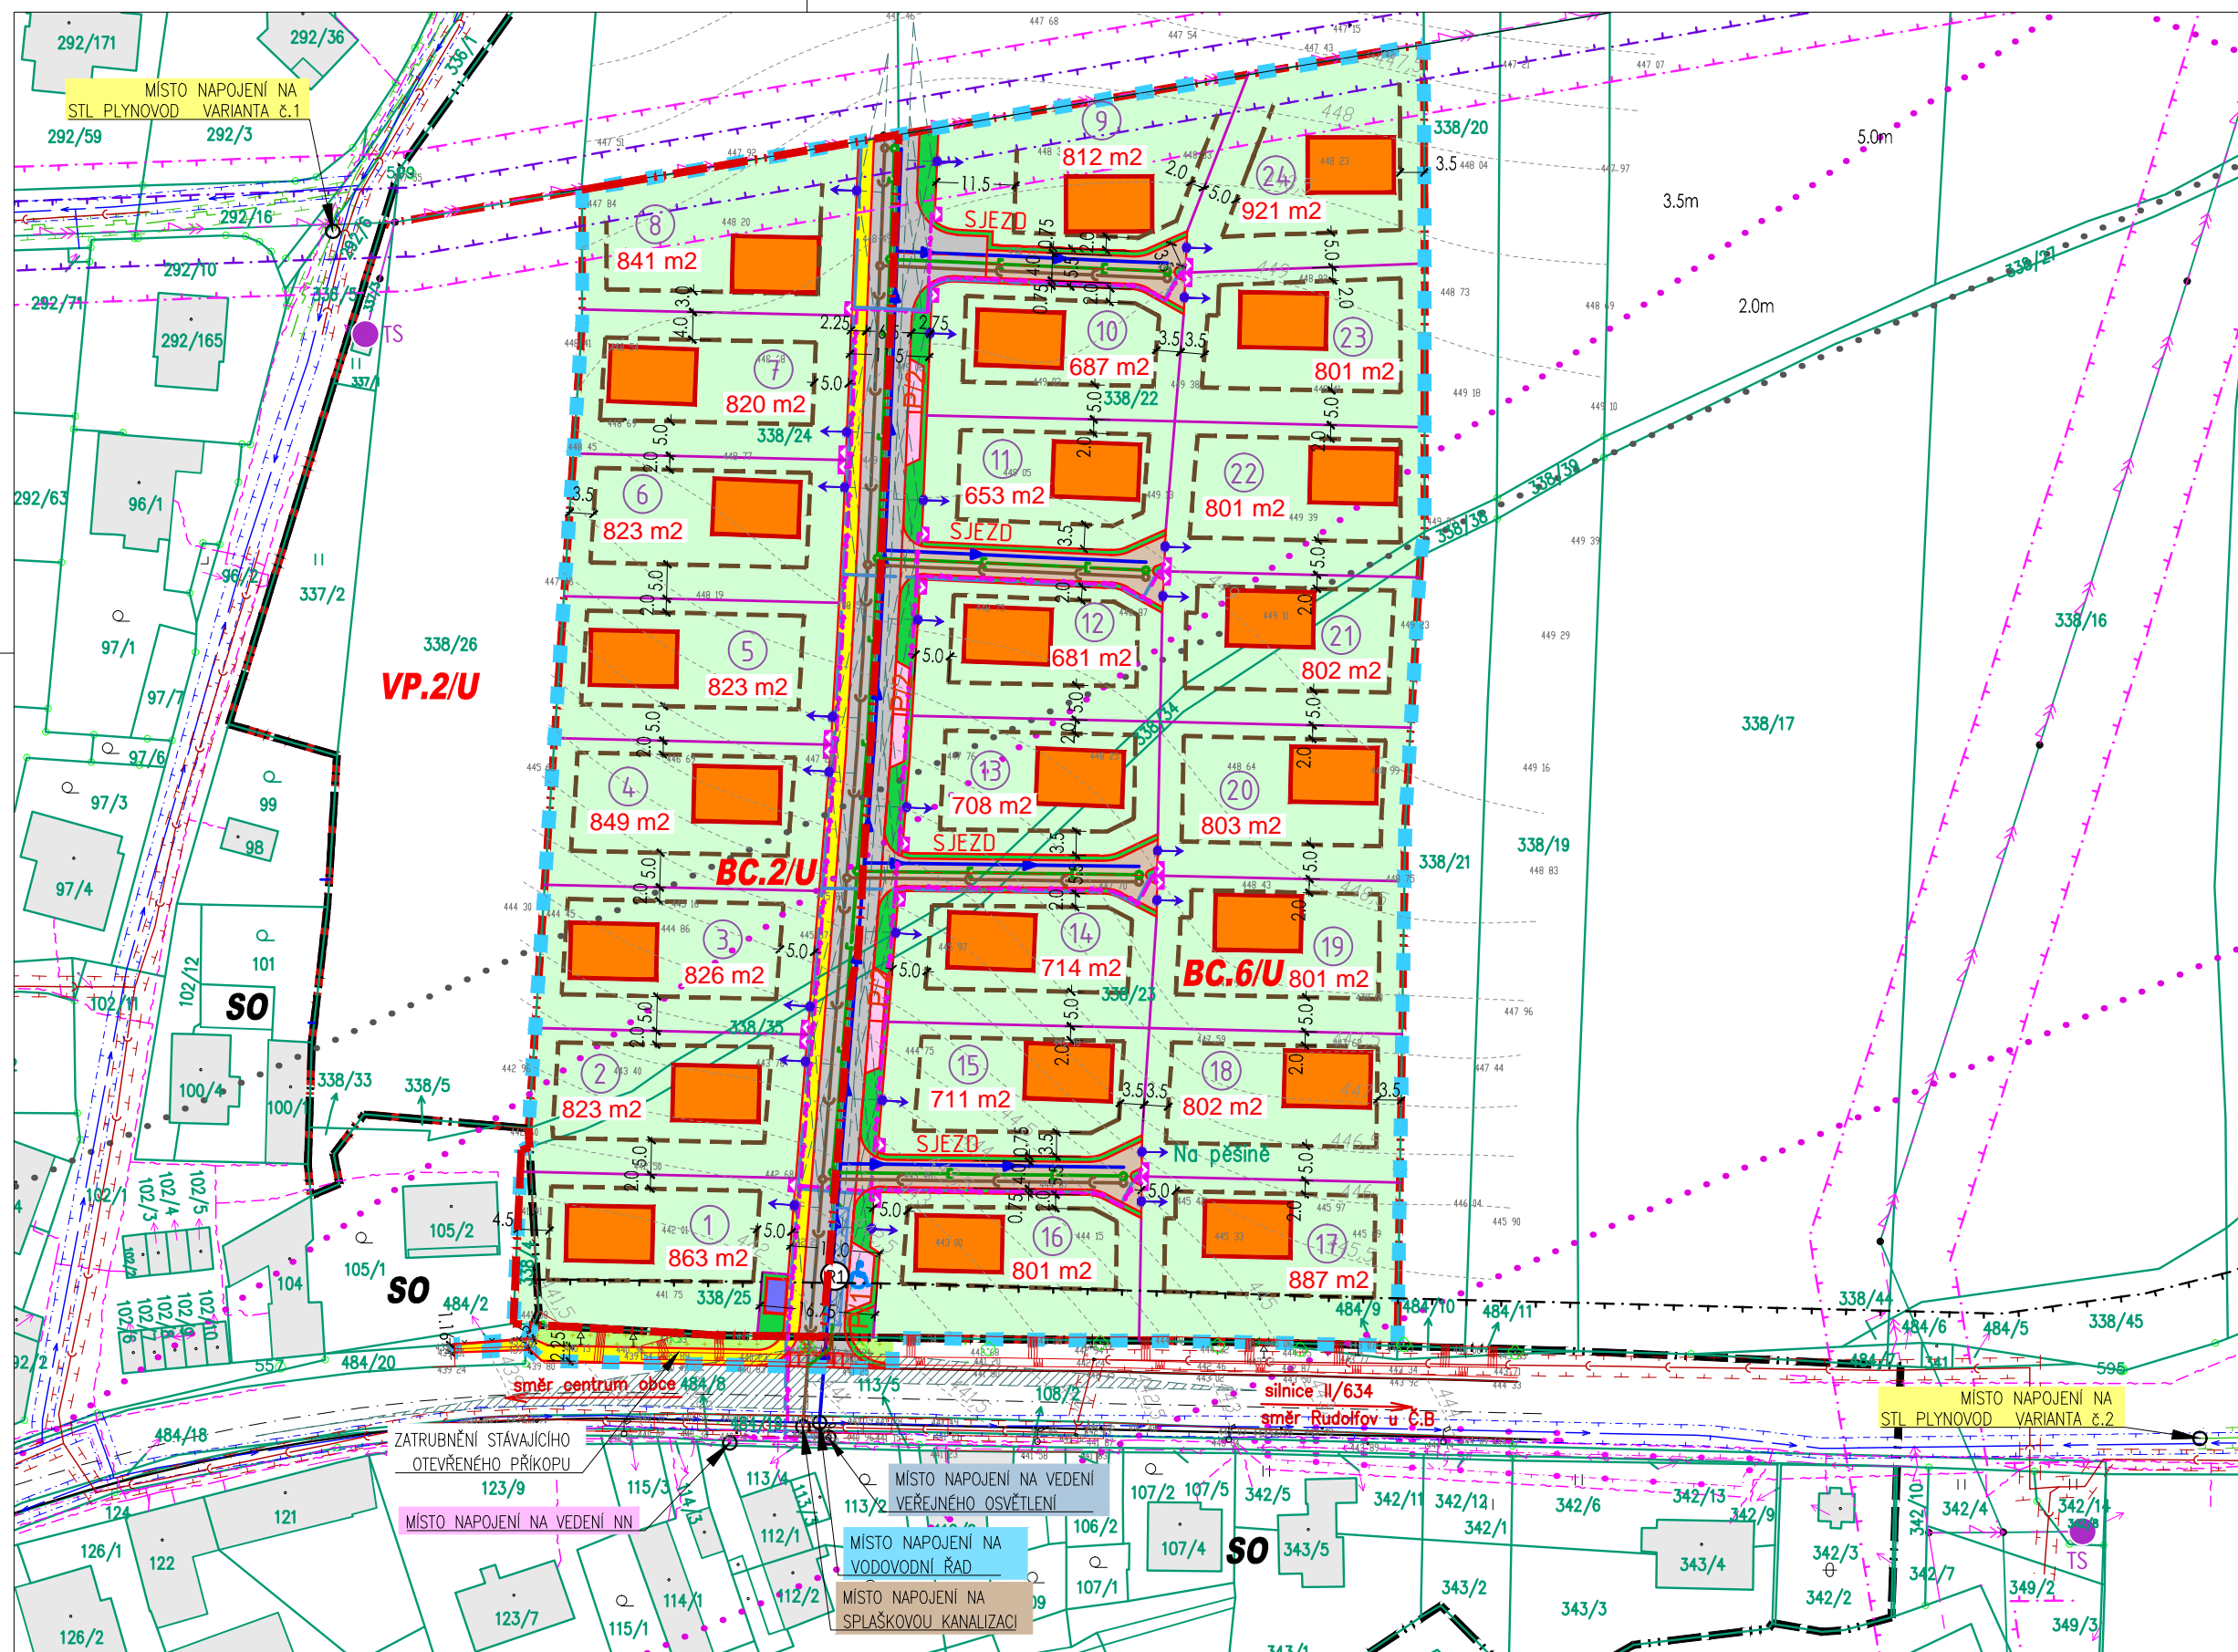

HRANICE A ZNAČENÍ	
	HRANICE ÚZEMÍ DOTČENÉHO NAVRŽENÝM ŘEŠENÍM
	HRANICE POZEMKŮ DLE KATASTRU NEMOVITOSTÍ
	ČÍSLO POZEMKU DLE KATASTRU NEMOVITOSTÍ
	STÁVAJÍCÍ BUDOVOY
	TERÉNNÍ ZLOMY DLE GEODETICKÉHO ZAMĚŘENÍ
	KÓTA TERÉNU DLE GEODETICKÉHO ZAMĚŘENÍ
	VZROSTLÁ ZELEŇ DLE GEODETICKÉHO ZAMĚŘENÍ
	KÁCENÁ STÁVAJÍCÍ VZROSTLÁ ZELEŇ
	VRSTEVNICE DLE GEODETICKÉHO ZAMĚŘENÍ
	STÁVAJÍCÍ OPLOCENÍ DLE GEODETICKÉHO ZAMĚŘENÍ - DRÁTĚNÝ PLOT
	NAVRŽENÉ HRANICE POZEMKŮ
	OZNAČENÍ STAVEBNÍHO POZEMKU / VÝMĚRA POZEMKU
	NAVRŽENÉ DOPRAVNÍ ŘEŠENÍ
	ZPOMALOVAČÍ PŘÁH - NÁVRH
	VJEZD NA POZEMEK - NÁVRH - ORIENTAČNÍ POLOHA
	ROZHLEDOVÉ POMĚRY DLE ČSN 73 6102 / DLE ČSN 73 6110
	OBJEKTY - RODINNÉ DOMY - ORIENTAČNÍ POLOHA
	DEŠŤOVÁ RETENČNÍ PODZEMNÍ ZDRŽ - NÁVRH
	HRANICE ZASTAVĚNÉHO ÚZEMÍ (ÚP) / HRANICE ZASTAVITELNÝCH PLOCH (DLE ÚP)
	PROVĚŘENÍ ZMĚN ÚZEMÍ ÚZEMNÍ STUDIÍ (ÚP)
	POPIS PLOCH ZMĚN - PLOCHY BYDLENÍ - BYDLENÍ ČISTÉ - ZASTAVITELNÉ ÚZEMÍ (ÚP)
	POPIS PLOCH ZMĚN - PLOCHY VEŘEJNÝCH PROSTRANSTVÍ - ZASTAVITELNÉ ÚZEMÍ (ÚP)
	POPIS STABILIZOVANÝCH PLOCH - PLOCHY SMÍŠENÉ OBYTNÉ (ÚP)

INŽENÝRSKÉ SÍTĚ		
STÁVAJÍCÍ	NAVRHOVANÉ	
		VODOVOD
		KANALIZACE JEDNOTNÁ
		KANALIZACE DEŠŤOVÁ
		KANALIZACE SPLAŠKOVÁ
		PLYNOVOD STL
		PODZEMNÍ KABELOVÉ VEDENÍ NN
		NADZEMNÍ KABELOVÉ VEDENÍ NN
		VZDUŠNÉ VEDENÍ VN 22KV
		SDRUŽENÉ NEBO SAMOSTATNÉ PILÍRE PRO UMÍSTĚNÍ KABEL. SKŘÍNÍ NN + ELEKTROMĚR. ROZVADĚČŮ RE
		OSVĚTLOVACÍ BOD VEŘEJNÉHO OSVĚTLENÍ
		VEDENÍ VEŘEJNÉHO OSVĚTLENÍ

PLOCHY S ROZDÍLNÝM ZPŮSOBEM VYUŽITÍ	
	PLOCHY BYDLENÍ - BYDLENÍ ČISTÉ - PLOCHY ZMĚN
	DOPRAVNÍ INFRASTRUKTURA - OBSLUŽNÁ KOMUNIKACE "ZÓNA 30" - ASFALTOVÝ BETON - OBOUSMĚRNÝ PROVOZ
	DOPRAVNÍ INFRASTRUKTURA - SJEZD - ASFALTOVÝ BETON - OBOUSMĚRNÝ PROVOZ
	DOPRAVNÍ INFRASTRUKTURA - CHODNÍKY - ZÁMKOVÁ DLAŽBA
	ÚZEMÍ DOPRAVNÍ VYBAVENOSTI PRO DOPRAVU V KLIDU - PARKING / PARKING - TĚLESNĚ POSTIŽENÍ
	PLOCHY VEŘEJNÝCH PROSTRANSTVÍ - ZELEŇ VEŘEJNÁ - PLOCHY ZMĚN
	PLOCHY VEŘEJNÝCH PROSTRANSTVÍ - ZELEŇ VEŘEJNÁ - STABILIZOVANÉ PLOCHY
	PLOCHA PRO SHROMAŽDOVÁNÍ TRÍDĚNÉHO KOMUNÁLNÍHO ODPADU - NÁVRH
OCHRANNÁ PÁSMA, LIMITY VYUŽITÍ ÚZEMÍ	
	OCHRANNÁ PÁSMA SILNICE II. TŘÍDY
	OCHRANNÁ PÁSMA KANALIZACE
	OCHRANNÁ PÁSMA VODOVODU
	OCHRANNÁ PÁSMA STL PLYNOVODU
	OCHRANNÁ PÁSMA VZDUŠNÉHO VEDENÍ VN 22KV / OCHRANNÁ PÁSMA TRAFOSTANICE
	OCHRANNÁ PÁSMA VZDUŠNÉHO VEDENÍ VN 22KV / OCHRANNÁ PÁSMA VZDUŠNÉHO VEDENÍ VN 22KV ZMENŠENÉ
	OCHRANNÁ PÁSMA KOMUNIKAČNÍHO VEDENÍ
	CELÉ ŘEŠENÉ ÚZEMÍ
	ÚZEMÍ S ARCHEOLOGICKÝMI NÁLEZY III. KATEGORIE
	OCHRANNÁ PÁSMA RADIOLOKAČNÍHO PROSTŘEDKU RTH TŘEBOTOVICE
REGULAČNÍ OPATŘENÍ	
	STAVEBNÍ HRANICE - UDÁVÁ ROZHRAŇÍ MEZI ZASTAVITELNOU A NEZASTAVITELNOU ČÁSTÍ POZEMKU
	NEPŘEKROČITELNÁ HRANICE, LIBOVOLNĚ PODKROČITELNÁ
5.0m	KÓTA ODSUTPU REGULAČNÍCH ČAR OD HRANIC POZEMKU

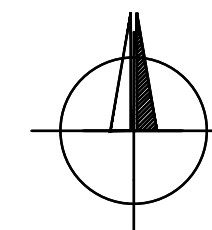

B R Ů H A A K R A M P E R A , A R C H I T E K T I , s p o l . s r o .
 PROJEKČNÍ A INŽENÝRSKÁ KANCELÁŘ, RIEGROVA 1745/59, 370 01 Č. BUDĚJOVICE tel: 387425213 info@bkarchitekti.cz

VEDOUCÍ PROJEKTANT	ZODPOVĚDNÝ PROJEKTANT	KRESLIL
ING. ARCH. J. BRŮHA	ING. ARCH. J. BRŮHA	ING. VERONIKA PICKOVÁ
	ING. VERONIKA PICKOVÁ	
POŘIZOVATEL Ing. Radim Jauker, K sídlišti 1166/25, Praha 4; Vladimír Minařík, Liberec		

AKCE		ČÍSLO VÝKRESU
ÚS VRÁTO - LOKALITY BC.2/U a BC.6/U		B6
v k. ú. Vráto		ČÍSLO PARÉ
VÝKRES ARCHITEKTONICKÝ VÝKRES		
STUPEŇ ÚS	MĚŘITKO 1:1000	DATUM 01/2018
FORMÁT 4x4	ČÍSLO ZAKÁZKY 17-007	