


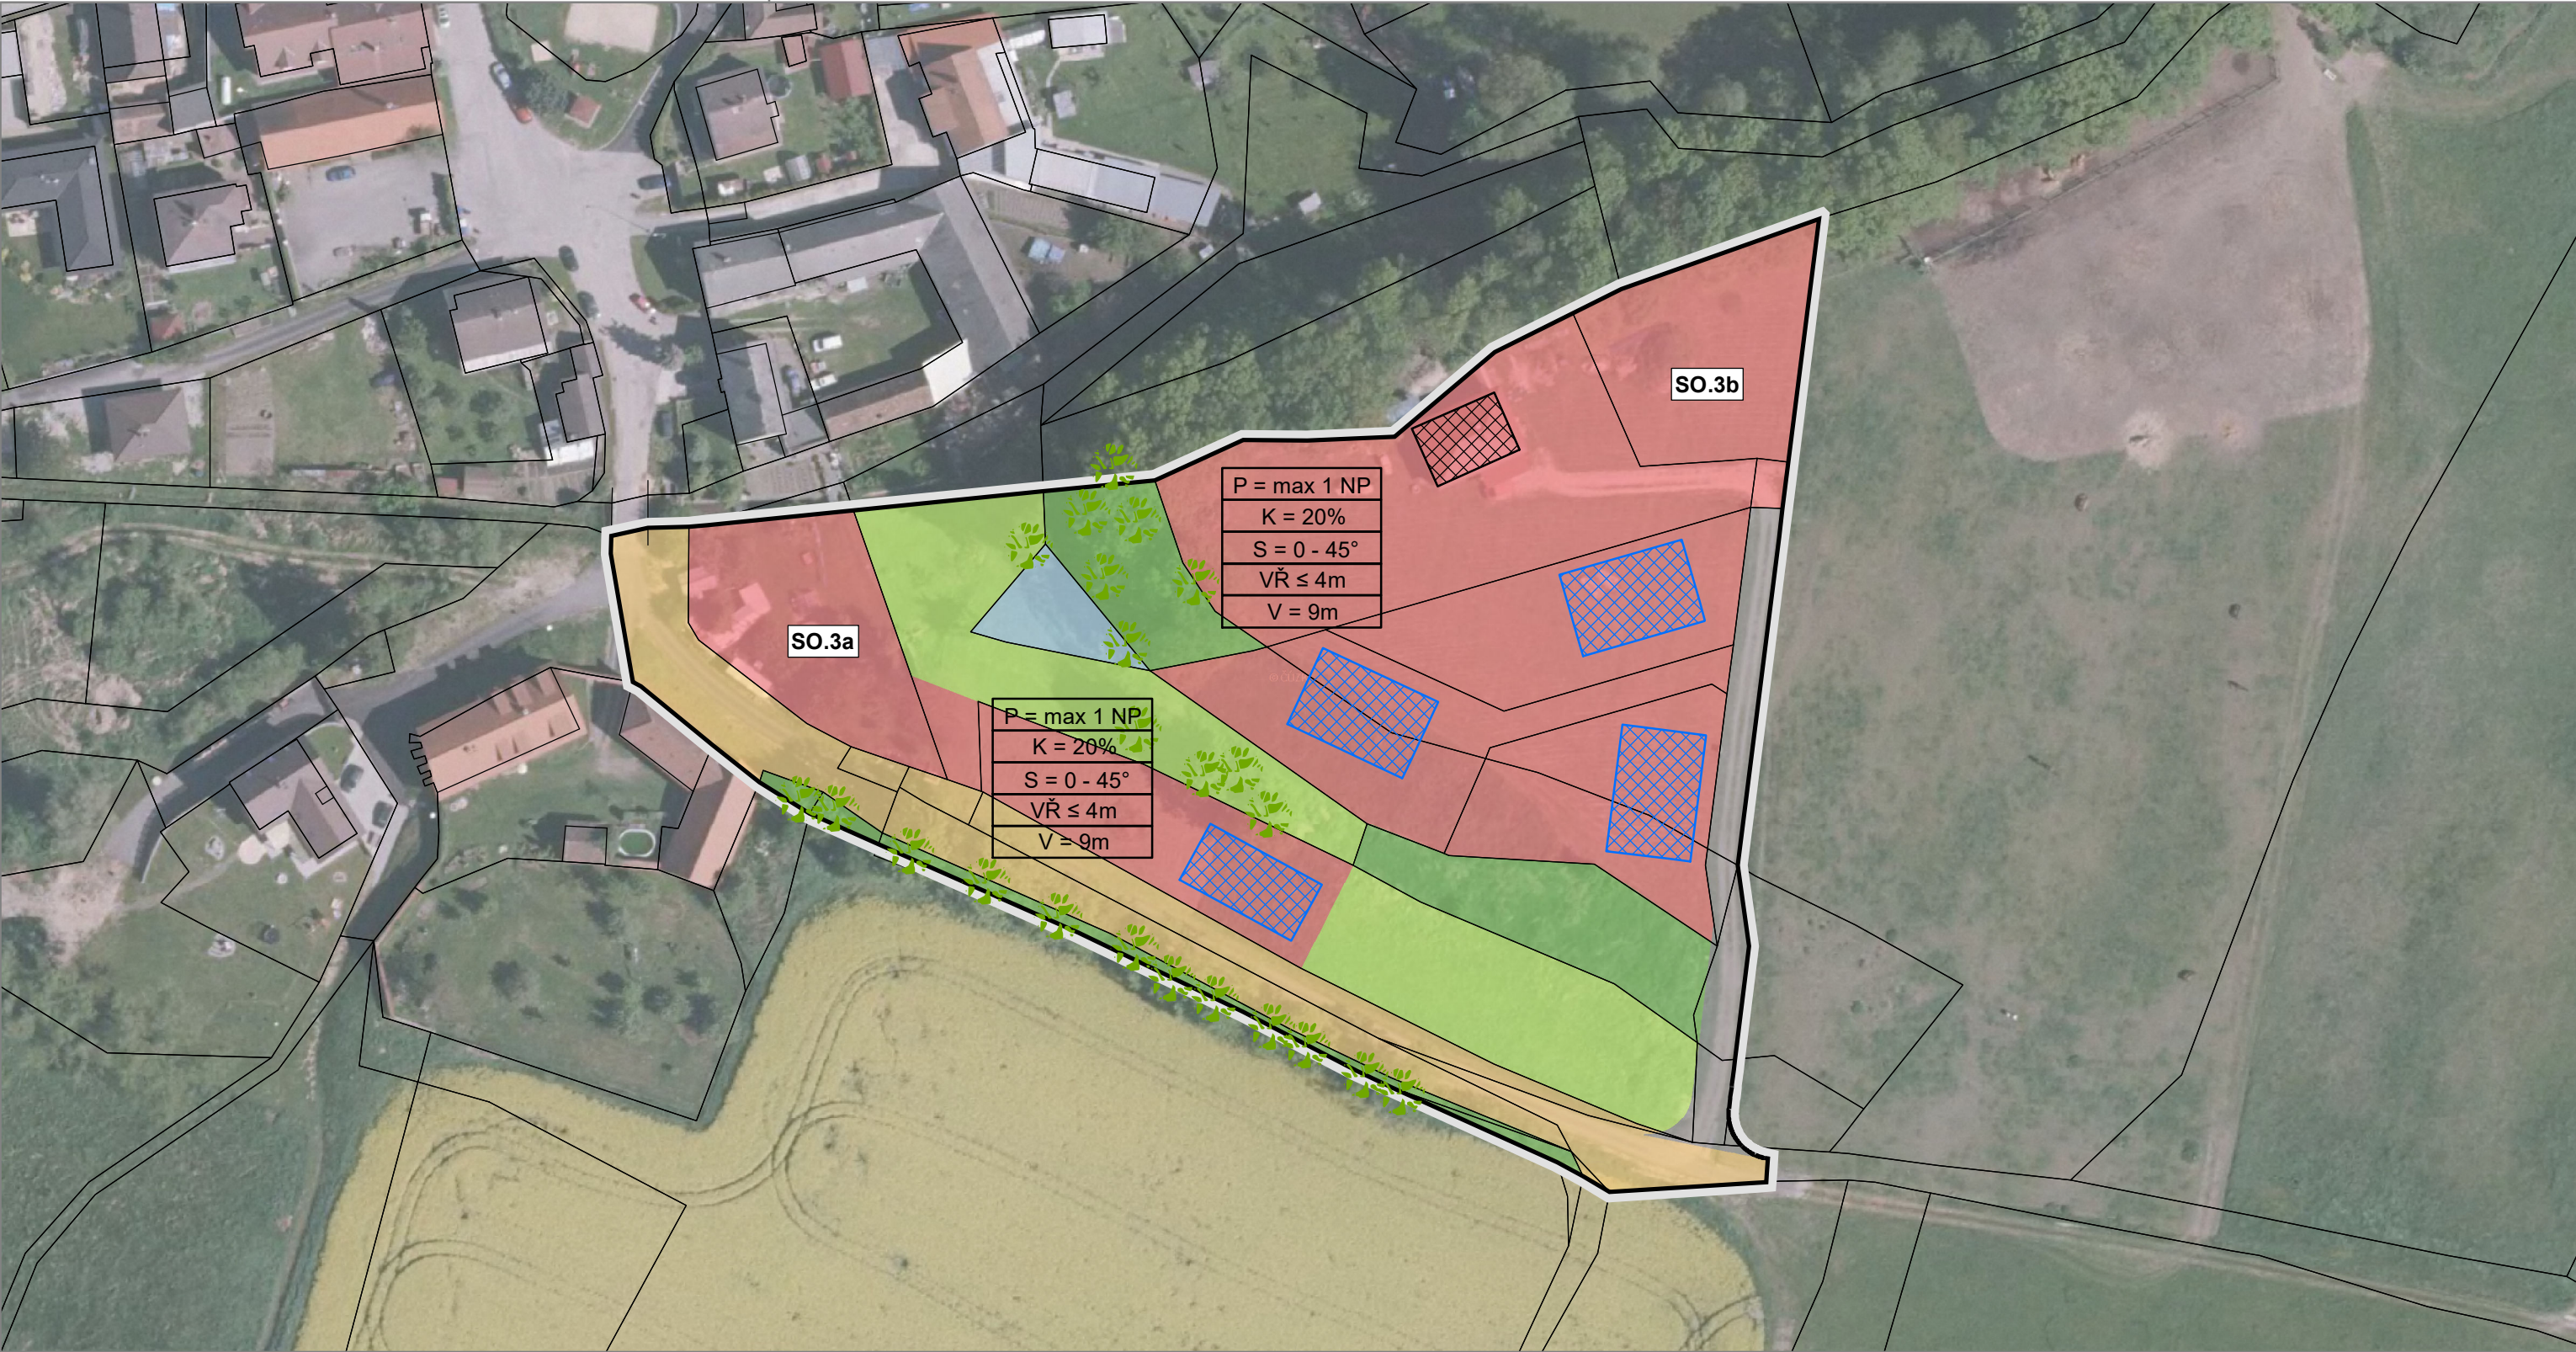

PLOCHY S ROZDÍLNÝM ZPŮSOBEM VYUŽITÍ

ozn.	popis
[red box]	plochy smíšené obytné
[green box]	zeleň krajinná
[yellow-green box]	plochy zahrad a sadů
[light blue box]	plochy vodní a vodo hospodářské
[orange box]	plochy veřejných prostranství
[grey box]	plochy dopravní infrastruktury - komunikace místní

HRANICE

stav	návrh	popis
[black line]		hranice řešeného území
[cross-hatch]		stávající stavby rodinných domů v řešeném území
[blue cross-hatch]		nepřekročitelná poloha budoucích staveb RD včetně orientace na pozemcích

PROSTOROVÉ USPOŘÁDÁNÍ

podmínka	popis
P	podlažnost objektu
K	koeficient zastavění
S	rozsah sklonů střech
VŘ	maximální výška římsy nad terénem
V	maximální výška hřebene nad terénem

OSTATNÍ

stav	návrh	popis
[green tree icon]		významná solitérní nebo liniová zeleň

pořizovatel: Obecní úřad Vráto
oprávněná osoba pořizovatele: Ing. Lenka Šimová
zhotovitel: Studio MAP s.r.o.
Ing. arch. Filip Dubský, Ing. Lenka Šimová

HLAVNÍ VÝKRES - ORTOFOTOMAPA
ÚZEMNÍ STUDIE PLOCHY SO.3B

MĚŘÍTKO
1: 1 000

VÝKRES ČÍSLO **1a**