


ŘEŠENÍ ZMĚNY č. 3 ÚP VRÁTO

I.3 VÝKRES VEŘEJNĚ PROSPĚŠNÝCH STAVEB, OPATŘENÍ A ASANACÍ

k.ú. VRÁTO

M 1:5000

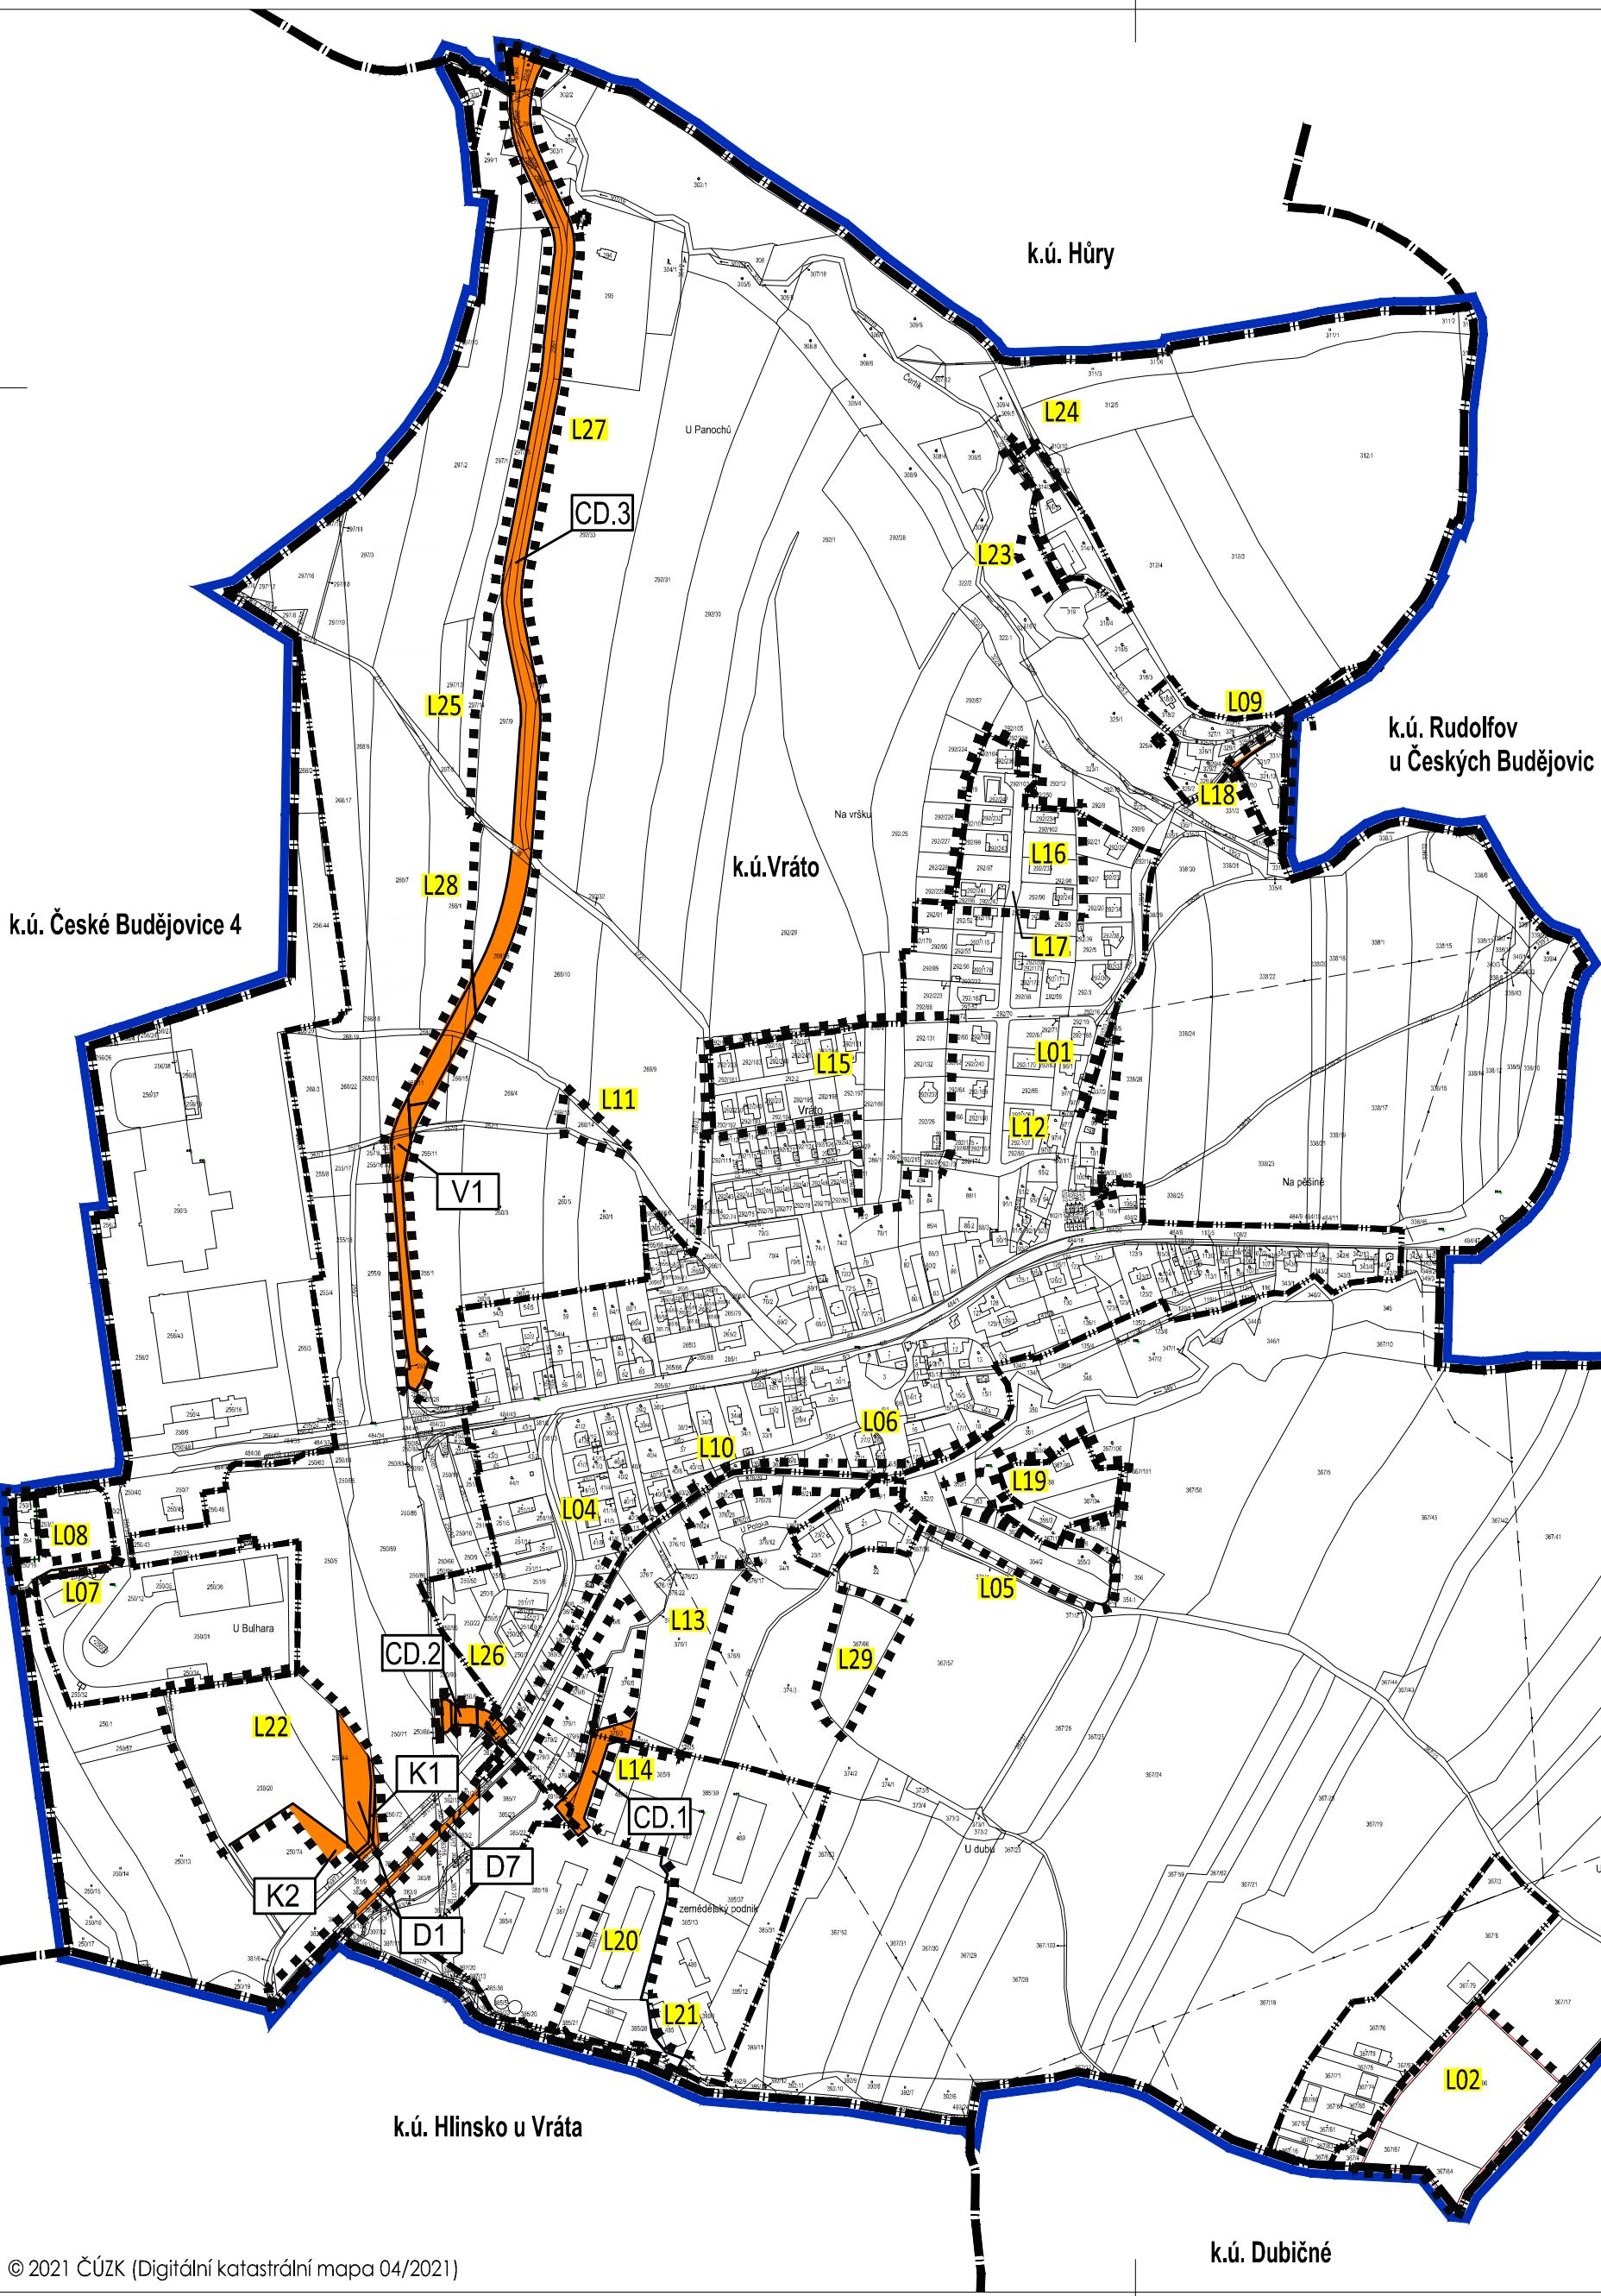

LEGENDA

HRANICE A ZNAČENÍ

- HRANICE SPRÁVNÍHO ÚZEMÍ
- HRANICE A POPIS KATASTRÁLNÍHO ÚZEMÍ
- HRANICE ZASTAVĚNÉHO ÚZEMÍ KE DNI 9. 4. 2021
- HRANICE ŘEŠENÉHO ÚZEMÍ ZM. č. 3 ÚP VRÁTO
- POPIS LOKALIT ZM. č. 3 ÚP VRÁTO

LEGENDA

OZNAČENÍ VEŘEJNĚ PROSPĚŠNÝCH STAVEB

- PLOCHY UMOŽŇUJÍCÍ UMÍSTĚNÍ OBJEKTŮ A SÍTÍ DOPRAVNÍ A TECHNICKÉ INFRASTRUKTURY

PLOCHY A KORIDORY PRO VPS - S MOŽNOSTÍ VYVLASTNĚNÍ

PLOCHY PRO VPS V OBLASTI VODNÍHO HOSPODÁŘSTVÍ (KANALIZACE, ČOV, VODOVOD)


- NAVRŽENÁ KANALIZACE DEŠŤOVÁ V k.ú. VRÁTO - NEMĚNÍ SE, PŘEVZATO Z ÚP
- NAVRŽENÁ RETENČNÍ NÁDRŽ V k.ú. VRÁTO - AKTUALIZUJE SE ZMĚNOU č. 3 ÚP
- PLOCHA KORIDORU DÁLKOVÉHO VODOVODU, k.ú. VRÁTO - NEMĚNÍ SE, PŘEVZATO Z ÚP

PLOCHY PRO VPS V OBLASTI DOPRAVY

- PLOCHA KORIDORU DÁLNIČE D3 S PŘELOŽKAMI SÍTÍ TECHNICKÉ INFRASTRUKTURY, k.ú. VRÁTO - NEMĚNÍ SE, PŘEVZATO Z ÚP
- PLOCHA PRO KORIDOR KOMUNIKACE NIŽŠÍ TŘÍDY SOUVISEJÍCÍ S REALIZACÍ DÁLNIČE D3 VČETNĚ KŘÍŽOVATKY SE SILNICÍ II/634, k.ú. VRÁTO - NEMĚNÍ SE, PŘEVZATO Z ÚP
- KORIDOR PRO MÍSTNÍ KOMUNIKACI, k. ú. VRÁTO - NAVRŽENO ZMĚNOU č. 3 ÚP
- KORIDOR PRO MÍSTNÍ KOMUNIKACI, k. ú. VRÁTO - NAVRŽENO ZMĚNOU č. 3 ÚP
- KORIDOR PRO PÁTEŘNÍ OBSLUŽNOU KOMUNIKACI, k. ú. VRÁTO - NAVRŽENO ZMĚNOU č. 3 ÚP

VEŘEJNĚ PROSPĚŠNÁ OPATŘENÍ

- LOKÁLNÍ BIOKORIDOR LBK1, 1,36 ha k.ú. VRÁTO, ODSTRANĚNO ZMĚNOU č. 3 ÚP

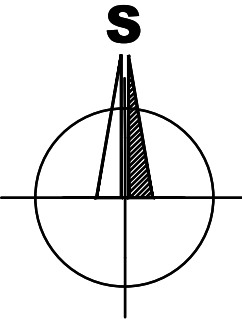

ZÁZNAM O ÚČINNOSTI

Vydávající správní orgán: ZASTUPITELSTVO OBCE VRÁTO	Datum nabytí účinnosti změny ÚP:
Oprávněná úřední osoba pořizovatele jméno a příjmení: ING. LENKA ŠÍMOVÁ funkce: fyzická osoba s osvědčením zvláštní odborné způsobilosti, na základu smlouvy s obcí podpis:	Otisk úředního razítka pořizovatele:
Pořizovatel: Obecní úřad VRÁTO jméno a příjmení: Mgr. Bc. Martin Muchka, MBA. funkce: starosta obce VRÁTO, zastupitel určený pro spolupráci s pořizovatelem podpis:	

Ing. arch. JIŘÍ BRŮHA, IČ 10269533

VEDOUCÍ PROJEKTANT	ZODPOVĚDNÝ PROJEKTANT	KRESLIL
ING. ARCH. J. BRŮHA	ING. ARCH. J. BRŮHA	ING. VERONIKA PICKOVÁ
POŘIZOVATEL Ing. Lenka Šímová, B. Smetany 10, 370 01 České Budějovice		
OBJEDNATEL Obecní úřad Vráto, Vráto 20, 37001 Vráto		
AKCE ZMĚNA č. 3 ÚP VRÁTO k. ú. Vráto		ČÍSLO VÝKRESU I.3 ČÍSLO PARÉ
VÝKRES	VÝKRES VEŘEJNĚ PROSPĚŠNÝCH STAVEB, OPATŘENÍ A SANACÍ	
STUPEŇ NÁVRH PRO VP	MĚŘÍTKO 1: 5000	DATUM 04/2021
FORMÁT 4xA4	ČÍSLO ZAKÁZKY 20-045.2	