


ŘEŠENÍ ZMĚNY Č. 3 ÚP VRÁTO

I.1 VÝKRES ZÁKLADNÍHO ČLENĚNÍ ÚZEMÍ

k.ú. VRÁTO


M 1:5000

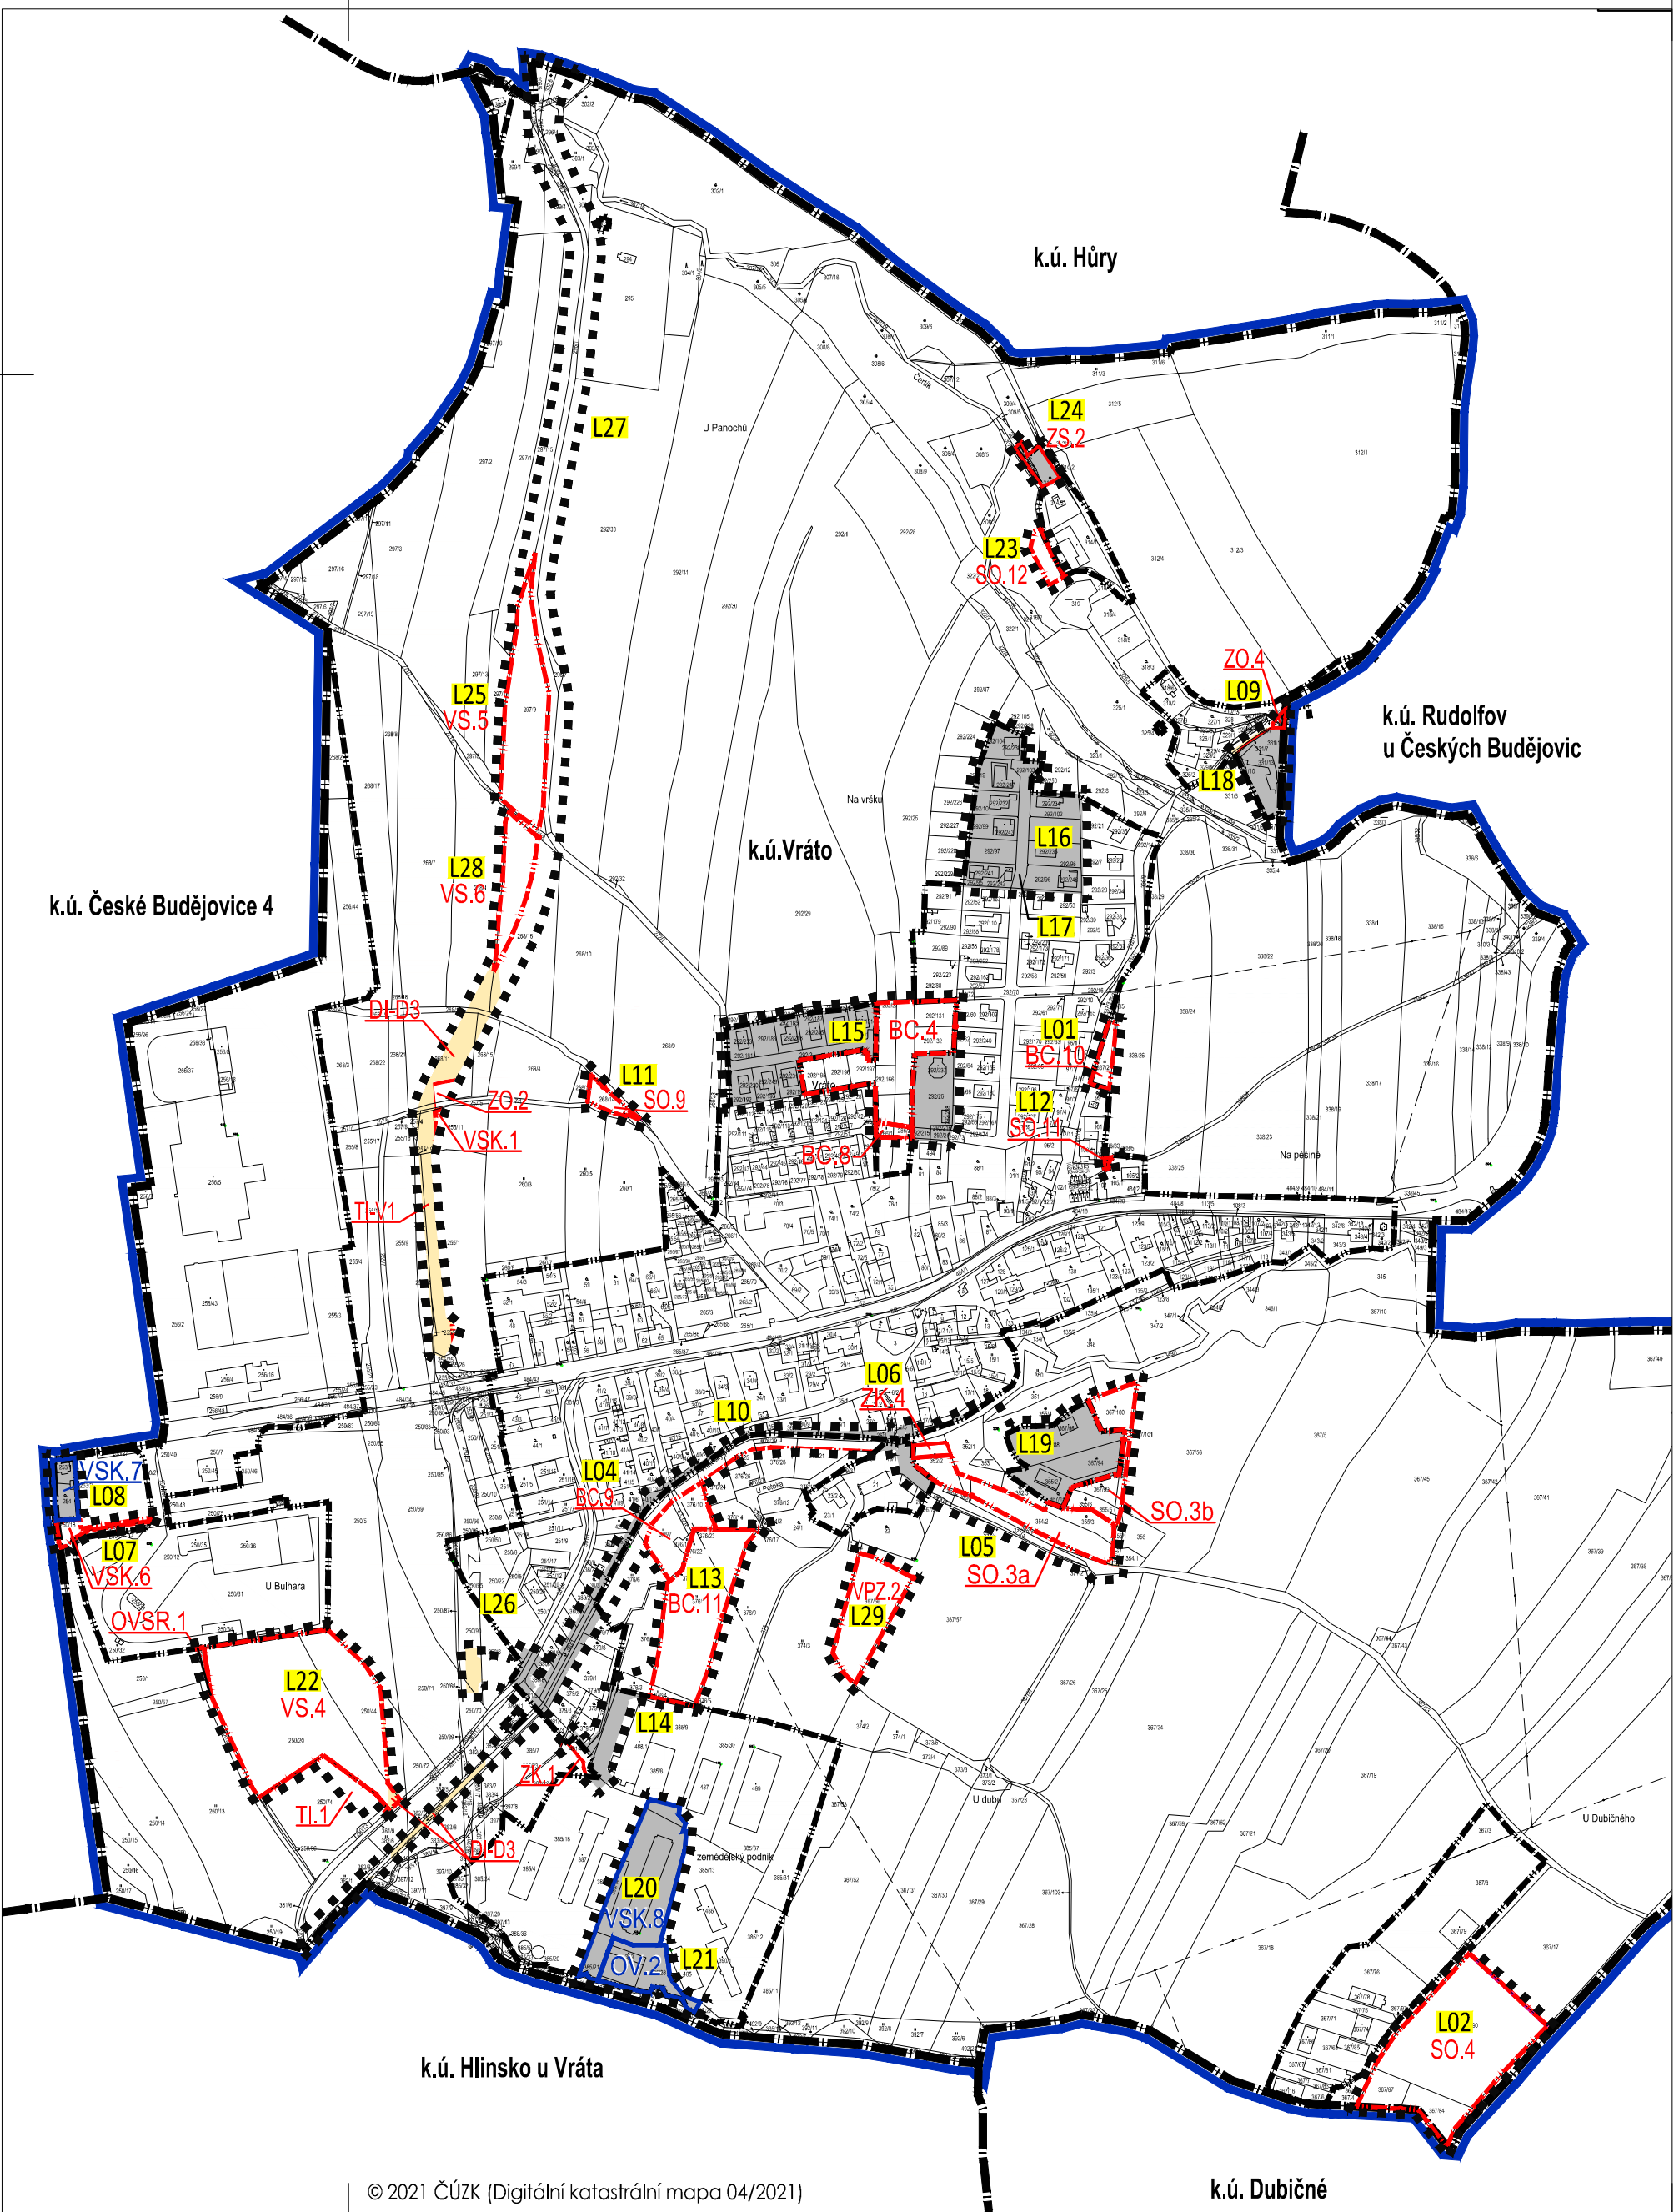

LEGENDA

HRANICE A ZNAČENÍ

- HRANICE SPRÁVNÍHO ÚZEMÍ
- k.ú. Vráto
- HRANICE A POPIS KATASTRÁLNÍHO ÚZEMÍ
- HRANICE ZASTAVĚNÉHO ÚZEMÍ KE DNI 9. 4. 2021
- HRANICE ZASTAVITELNÝCH PLOCH
- HRANICE PLOCH ZMĚN
- HRANICE PLOCH PŘESTAVBY
- PLOCHY DOPRAVNÍ INFRASTRUKTURY
- VS.x
- OZNAČENÍ ZASTAVITELNÝCH PLOCH, PLOCH ZMĚN
- BK.x
- OZNAČENÍ PLOCH PŘESTAVBY
- HRANICE ŘEŠENÉHO ÚZEMÍ ZM. č. 3 ÚP VRÁTO
- POPIS LOKALIT ZM. č. 3 ÚP VRÁTO

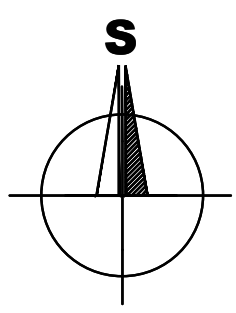

ZÁZNAM O ÚČINNOSTI

Vydávající správní orgán: ZASTUPITELSTVO OBCE VRÁTO	Datum nabytí účinnosti změny ÚP:
Oprávněná úřední osoba pořizovatele jméno a příjmení: ING. LENKA ŠÍMOVÁ funkce: fyzická osoba s osvědčením zvláštní odborné způsobilosti, na základu smlouvy s obcí podpis: Pořizovatel: Obecní úřad VRÁTO jméno a příjmení: Mgr. Bc. Martin Muchka, MBA. funkce: starosta obce VRÁTO, zastupitel určený pro spolupráci s pořizovatelem podpis:	Otisk úředního razítka pořizovatele:

Ing. arch. JIŘÍ BRŮHA, IČ 10269533

VEDOUCÍ PROJEKTANT	ZODPOVĚDNÝ PROJEKTANT	KRESLIL
ING. ARCH. J. BRŮHA	ING. ARCH. J. BRŮHA	ING. VERONIKA PICKOVÁ
POŘIZOVATEL Ing. Lenka Šímová, B. Smetany 10, 370 01 České Budějovice		
OBJEDNATEL Obecní úřad Vráto, Vráto 20, 37001 Vráto		
AKCE		ČÍSLO VÝKRESU
ZMĚNA Č. 3 ÚP VRÁTO		I.1
k. ú. Vráto		ČÍSLO PARÉ
VÝKRES	VÝKRES ZÁKLADNÍHO ČLENĚNÍ ÚZEMÍ	
STUPEŇ	NÁVRH PRO VP	MĚŘITKO 1: 5000
FORMÁT	4xA4	DATUM 04/2021
	ČÍSLO ZAKÁZKY 20-045.2	