

ODŮVODNĚNÍ ZMĚNY č. 3 ÚP VRÁTO

II.1 KOORDINAČNÍ VÝKRES

M 1:5000
k.ú. VRÁTO

LEGENDA

HRANICE A ZNAČENÍ

	HRANICE SPRÁVNÍHO ÚZEMÍ
	HRANICE A POPIS KATASTRÁLNÍHO ÚZEMÍ
	HRANICE ZASTAVĚNÉHO ÚZEMÍ KE DNI 9. 4. 2021
	HRANICE ZASTAVITELNÝCH PLOCH
	HRANICE PLOCH ZMĚN
	HRANICE PLOCH PŘESTAVBY + POPIS
	HRANICE ŘEŠENÉHO ÚZEMÍ ZM. č. 3 ÚP VRÁTO
	POPIS LOKALIT ZM. č. 3 ÚP VRÁTO
	POPIS ZASTAVITELNÝCH PLOCH, PLOCH ZMĚN

VODOHOSPODÁŘSKÉ ŘEŠENÍ

		HLAVNÍ VODOVODNÍ ŘÁD
		OTEVŘENÁ VODOTEČ
		ZATRBNĚNÁ VODOTEČ
		HLAVNÍ KANALIZAČNÍ ŘÁD
		KANALIZACE DEŠŤOVÁ
		HLAVNÍ VODOVODNÍ ŘÁD URČENÝ K PŘELOŽENÍ

ZÁSOBOVÁNÍ EL. ENERGII, SPOJE

		VEDENÍ EL. ENERGIE VN 22kV
		TRAFOSTANICE
		KOMUNIKAČNÍ VEDENÍ
		RADIORELÉOVÁ TRASA

PŘEKRYVNÁ ZNAČENÍ

		KORIDOR DOPRAVNÍ INFRASTRUKTURY MÍSTNÍHO VÝZNAMU
--	--	--

ÚZEMNÍ SYSTÉM EKOLOGICKÉ STABILITY

		LOKÁLNÍ BIOCENTRUM
		LOKÁLNÍ BIODOR

DOPRAVNÍ A TECH. INFRASTRUKTURA

		PLOCHY DOPRAVNÍ INFRASTRUKTURY - SILNICE II. A III. TŘÍDY
		OBRYSY KORIDORU KOMUNIKACE NIŽŠÍ TŘÍDY SOUVISEJÍCÍ S REALIZACÍ DÁLNIČE D3
		PLOCHY DOPRAVNÍ INFRASTRUKTURY - KOMUNIKACE MÍSTNÍ
		PLOCHY DOPRAVNÍ INFRASTRUKTURY - KORIDOR DÁLNIČE D3
		PLOCHY DOPRAVNÍ INFRASTRUKTURY - CYKLOTRASY
		PROTIHLUKOVÁ STĚNA

ZÁSOBOVÁNÍ PLYNEM, TEPEM

		VTL PLYNOVOD
		STL PLYNOVOD
		VTL PLYNOVOD URČENÝ K PŘELOŽENÍ

PLOCHY S ROZDÍLNÝM ZPŮSOBEM VYUŽITÍ

		PLOCHY BYDLENÍ - BYDLENÍ ČISTÉ
		PLOCHY SMÍŠENÉ OBYTNÉ
		PLOCHY OBČANSKÉHO VYBAVENÍ
		PLOCHY VÝROBY A SKLADOVÁNÍ
		PLOCHY VÝROBY A SKLADOVÁNÍ - komerční
		PLOCHY VEŘEJNÝCH PROSTRANSTVÍ
		PLOCHY VEŘEJNÝCH PROSTRANSTVÍ - ZELEN VEŘEJNÁ
		PLOCHY TECHNICKÉ INFRASTRUKTURY
		PLOCHY TECHNICKÉ INFRASTRUKTURY - KORIDOR PRO DÁLKOVÝ VODOVOD
		PLOCHY OBČANSKÉHO VYBAVENÍ - sportovní rekreace
		PLOCHY REKREACE - REKREACE RODINNÁ
		PLOCHY DOPRAVNÍ INFRASTRUKTURY - KORIDOR DÁLNIČE D3
		PLOCHY DOPRAVNÍ INFRASTRUKTURY - SILNICE II. A III. TŘÍDY
		PLOCHY DOPRAVNÍ INFRASTRUKTURY - CYKLOTRASY

NEZASTAVĚNÁ ÚZEMÍ


		ZELEŇ KRAJINNÁ
		ZELEŇ OSTATNÍ - IZOLAČNÍ
		ZELEŇ SOUKROMÁ
		ZPF - PLOCHY ZEMĚDĚLSKÉ ORNÁ PŮDA, TTP, ZAHRADY A SADY
		OSTATNÍ PLOCHY VOLNÉ KRAJINY
		PLOCHY VODNÍ A VODOHOSPODÁŘSKÉ
		ZELEŇ KRAJINNÁ rekreace

LIMITY VYUŽITÍ ÚZEMÍ

	OCHRANNÉ PÁSMO DÁLNIČE - NÁVRH
	OCHRANNÉ PÁSMO SILNIC A KOMUNIKACÍ II. TŘÍDY
	HLUKOVÁ IZOFONA
	ARCHEOLOGICKÉ ZÓNY II.
	PODDOLOVANÉ ÚZEMÍ
	LOKÁLNÍ BIOCENTRUM
	LOKÁLNÍ BIODOR
	OCHRANNÉ PÁSMO DÁLKOVÉHO VODOVOD. ŘÁDU
	OCHRANNÉ PÁSMO HLAVNÍHO VODOVODNÍHO ŘÁDU
	OCHRANNÉ PÁSMO HLAVNÍHO KANALIZAČNÍHO ŘÁDU
	OCHRANNÉ PÁSMO VEDENÍ EL. ENERGIE VN 22kV
	OCHRANNÉ PÁSMO KABEL. VEDENÍ EL. ENERGIE VN 22kV
	OCHRANNÉ PÁSMO TRAFOSTANICE
	OCHRANNÉ PÁSMO KOMUNIKAČNÍHO VEDENÍ
	ÚZEMÍ ZVLÁŠTNÍ POVODNĚ POD VODNÍM DÍLEM
	OCHRANNÉ PÁSMO RADIORELÉOVÉ TRASY
	OCHRANNÉ PÁSMO VTL PLYNOVODU
	BEZPEČNOSTNÍ PÁSMO VTL PLYNOVODU
	OCHRANNÉ PÁSMO STL PLYNOVODU
	OCHRANNÉ PÁSMO ANODOVÉHO UZEMNĚNÍ NA PLYNOVODU
	BEZPEČNOSTNÍ A OCHR. PÁSMO REGUL. STANICE PLYNU
	OCHRANNÉ PÁSMO STANICE KATODOVÉ OCHRANY

POZNÁMKA:

- CELÁ LOKALITA L09 SE NACHÁZÍ V ÚZEMÍ ZVLÁŠTNÍ POVODNĚ POD VODNÍM DÍLEM
- LOKALITY L04, L11, L13, L14, L20, L21, L22, L25, L26, L27 a L28 SE CELÉ NACHÁZÍ V HLUKOVÉ IZOFONĚ

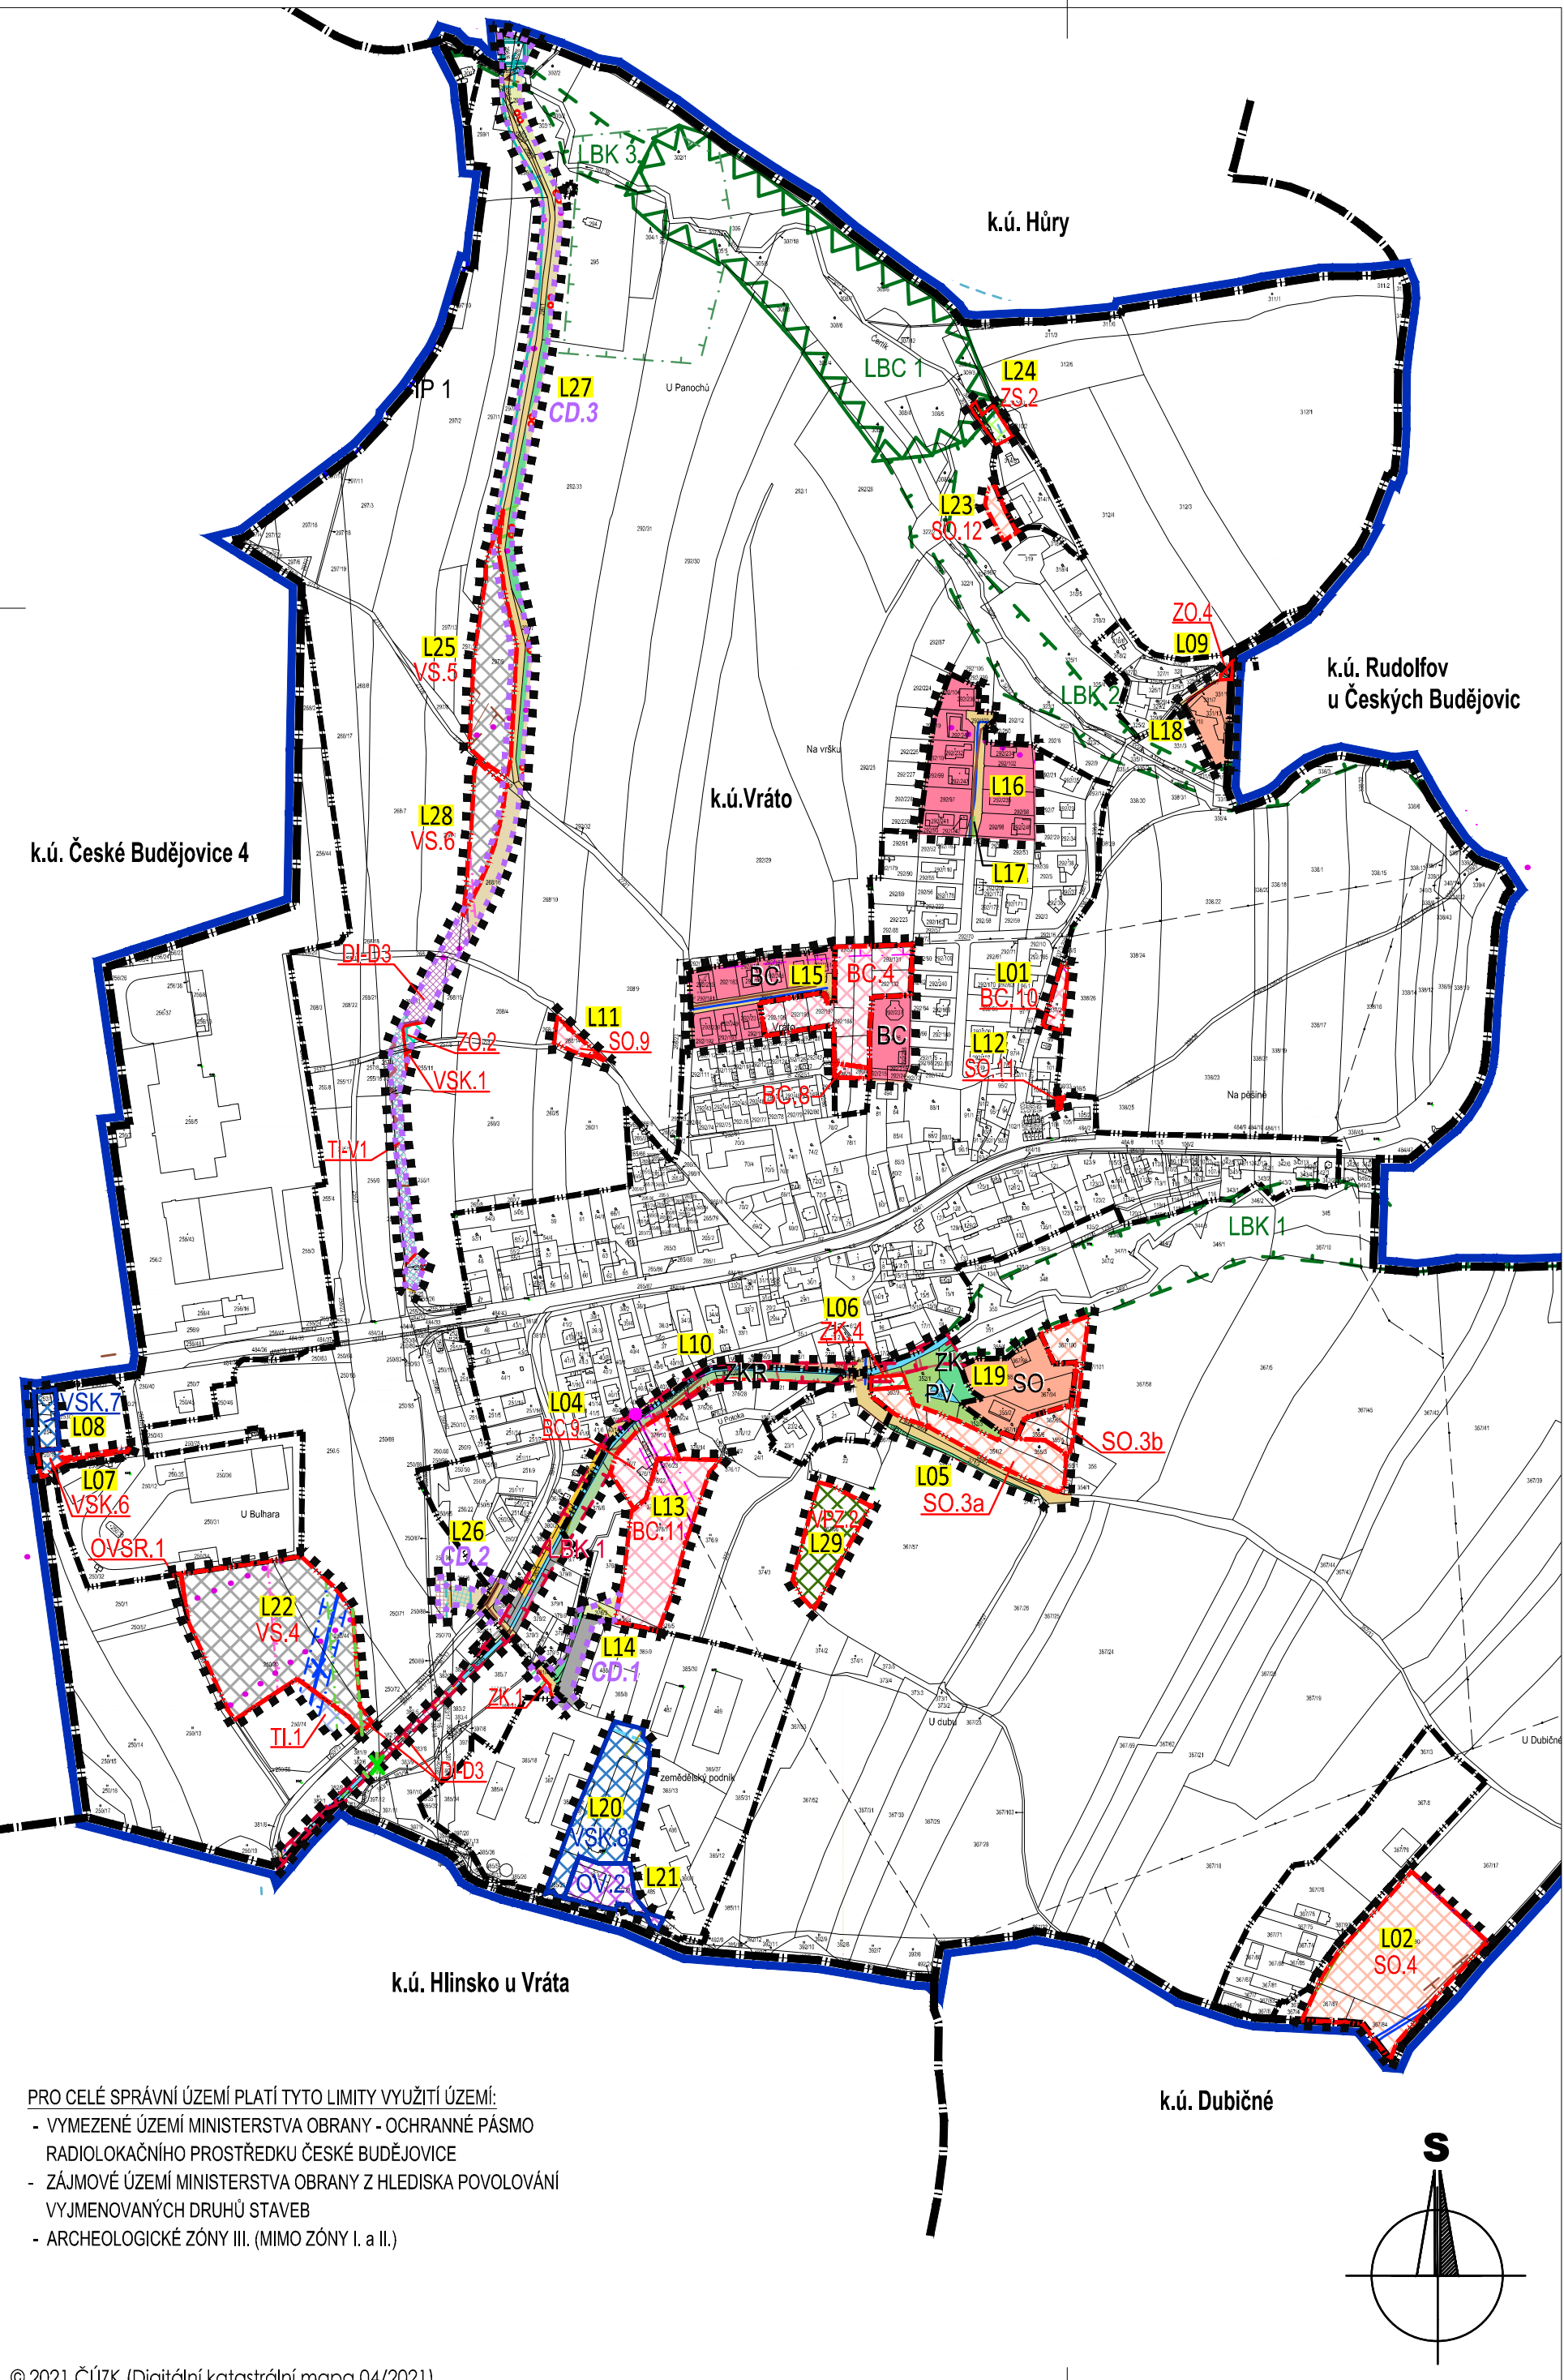

PRO CELÉ SPRÁVNÍ ÚZEMÍ PLATÍ TYTO LIMITY VYUŽITÍ ÚZEMÍ:

- VEJŠÍ ÚZEMÍ MINISTERSTVA OBRANY - OCHRANNÉ PÁSMO RADIOLOKAČNÍHO PROSTŘEDKU ČESKÉ BUDĚJOVICE
- ZÁJMOVÉ ÚZEMÍ MINISTERSTVA OBRANY Z HLEDISKA POVOLOVÁNÍ VYJMEHOVANÝCH DRUHŮ STAVEB
- ARCHEOLOGICKÉ ZÓNY III. (MIMO ZÓNY I. a II.)

ZÁZNAM O ÚČINNOSTI

Vydávající správní orgán: ZASTUPITELSTVO OBCE VRÁTO	Datum nabytí účinnosti změny ÚP:
Oprávněná úřední osoba pořizovatele jméno a příjmení: ING. LENKA ŠIMOVÁ funkce: fyzická osoba s osvědčením zvláštní odborné způsobilosti, na základu smlouvy s obcí podpis:	Otisk úředního razítka pořizovatele:
Pořizovatel: Obecní úřad VRÁTO jméno a příjmení: Mgr. Bc. Martin Muchka, MBA. funkce: starosta obce VRÁTO, zastupitel určený pro spolupráci s pořizovatelem podpis:	

Ing. arch. JIŘÍ BRŮHA, IČ 10269533

VEDOUcí PROJEKTANT	ZODPOVĚDNÝ PROJEKTANT	KRESLIL
ING. ARCH. J. BRŮHA	ING. ARCH. J. BRŮHA	ING. VERONIKA PICKOVÁ
POŘIZOVATEL Ing. Lenka Šimová, B. Smetany 10, 370 01 České Budějovice		
OBJEDNATEL Obecní úřad Vráto, Vráto 20, 37001 Vráto		
AKCE		ČÍSLO VÝKRESU
ZMĚNA č. 3 ÚP VRÁTO		II.1
k. ú. Vráto		ČÍSLO PARE
VÝKRES	KOORDINAČNÍ VÝKRES	
STUPEŇ	NÁVRH PRO VP	MĚŘITKO 1: 5000
FORMÁT	4x A4	DATUM 04/2021
	ČÍSLO ZAKÁZKY 20-045.2	