


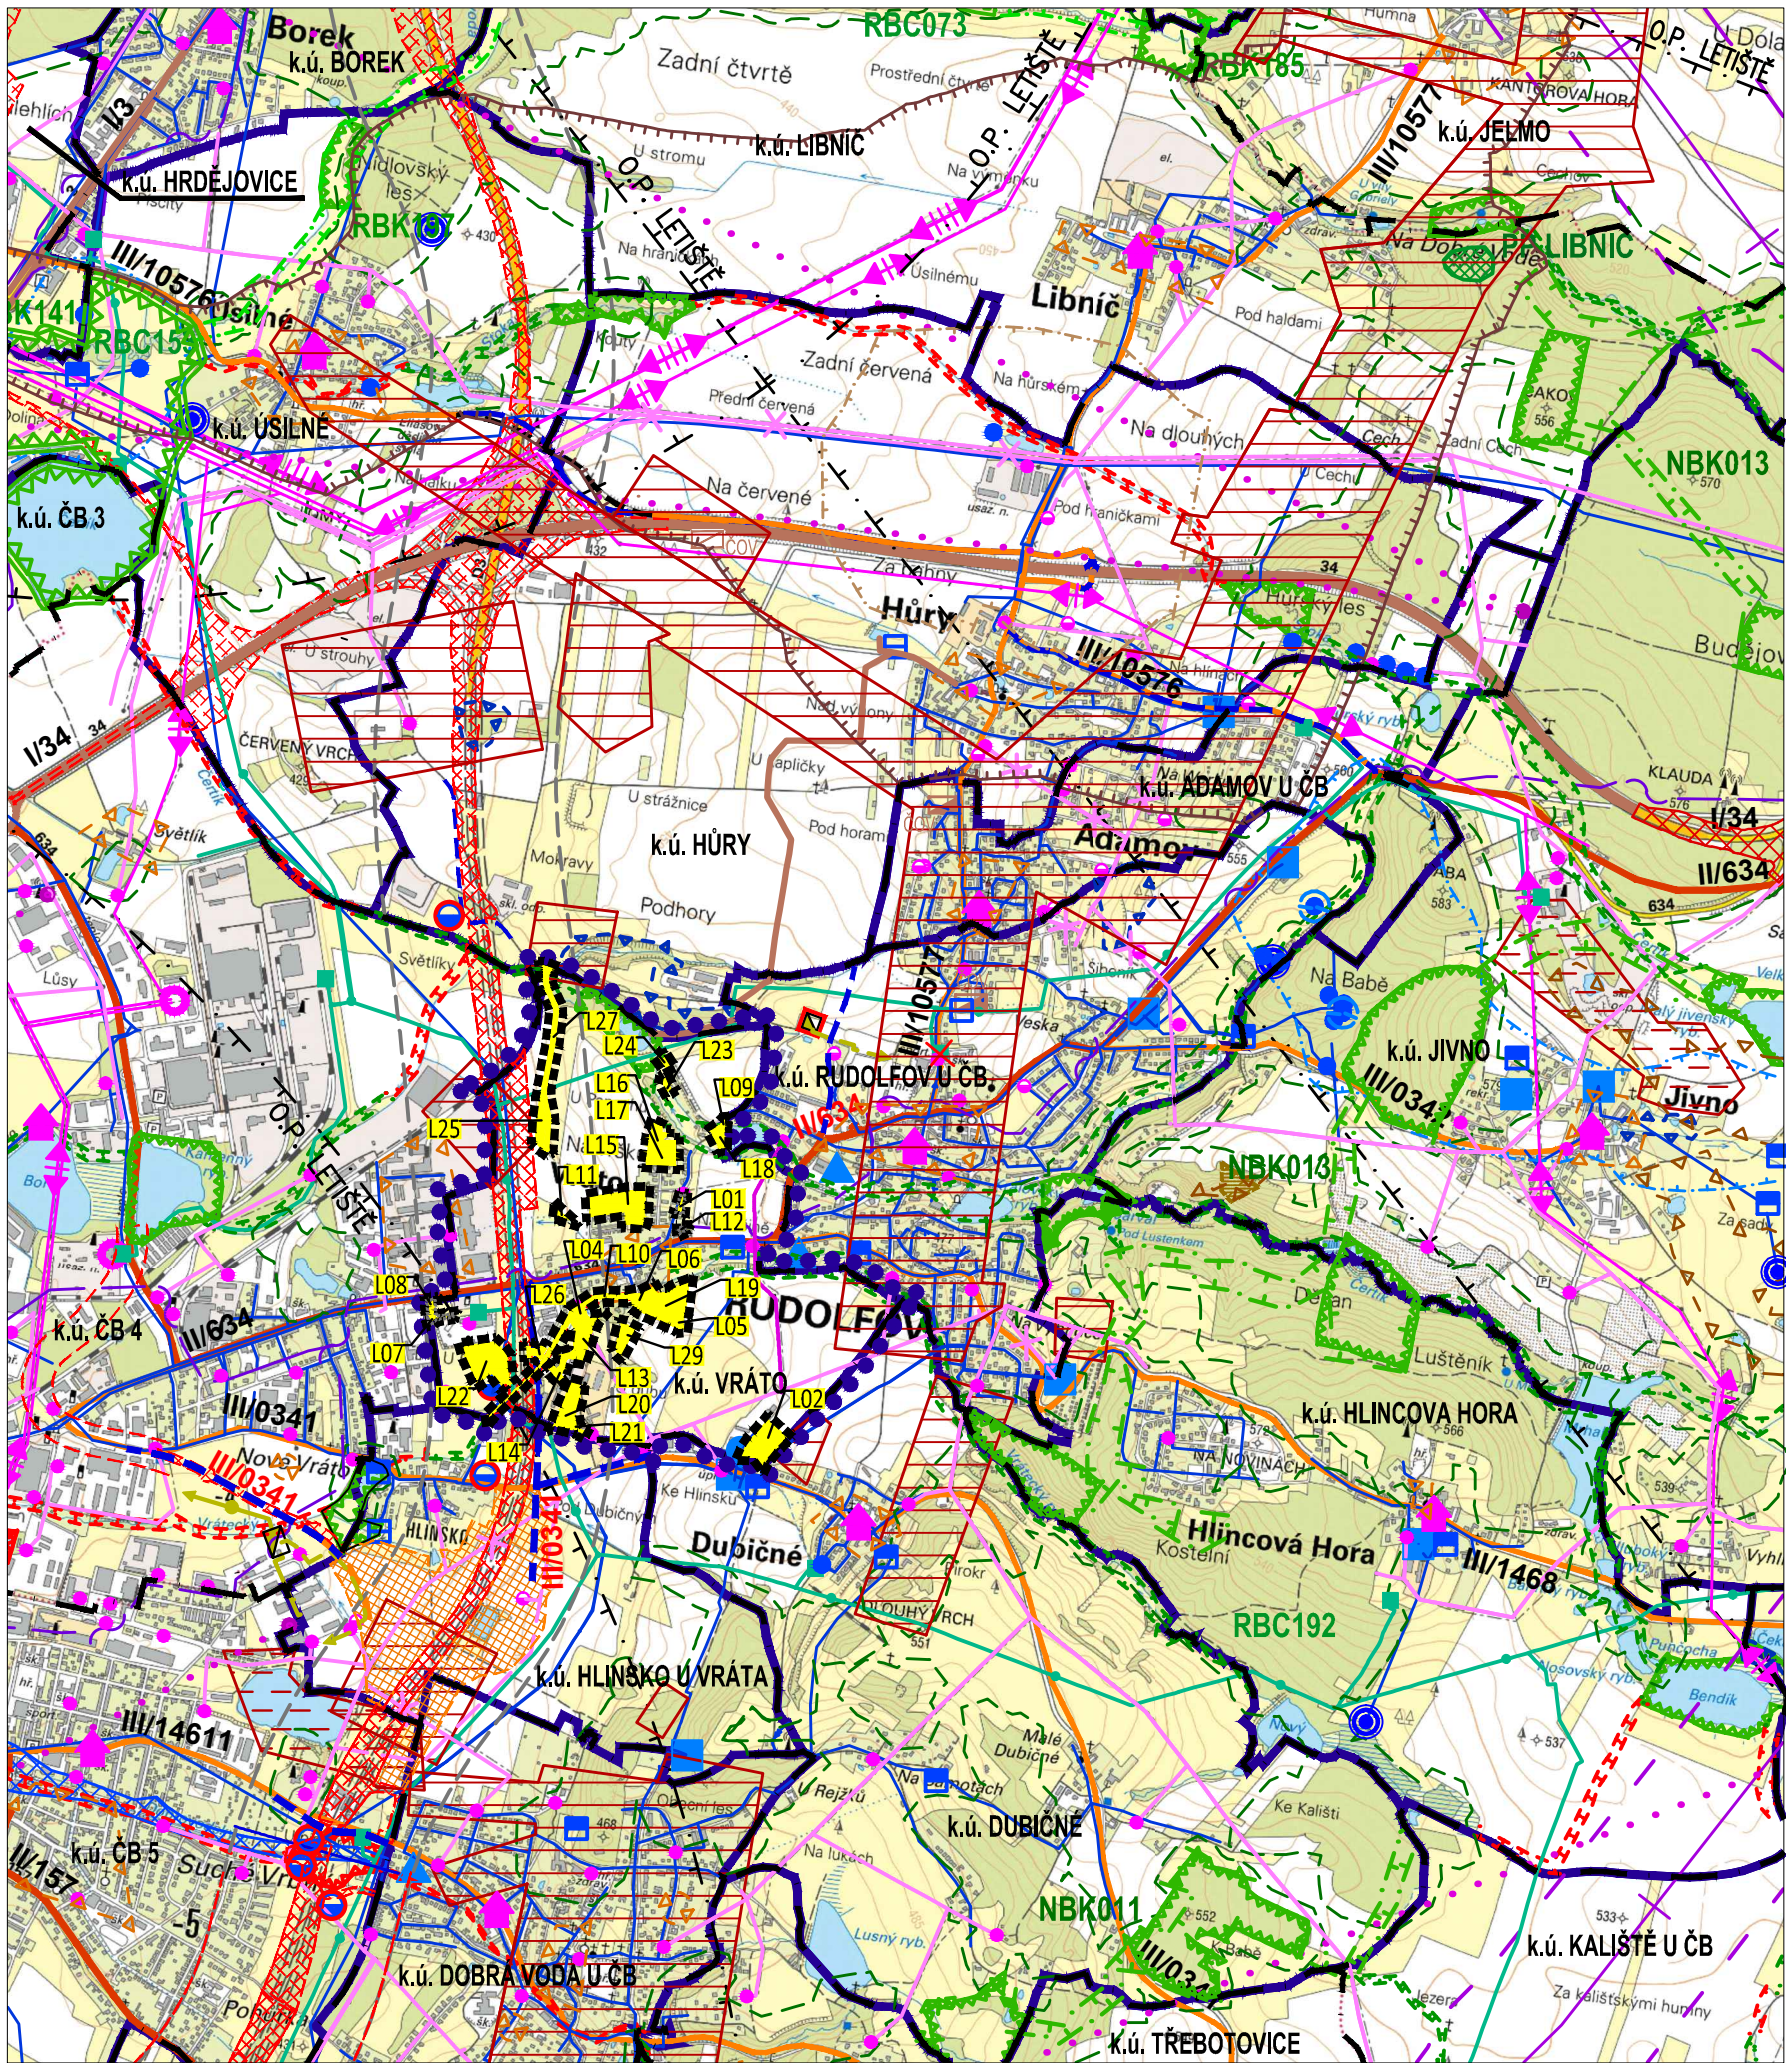

LEGENDA

HRANICE A ZNAČENÍ	
	HRANICE ŘEŠENÉHO ÚZEMÍ ZMĚNY č. 3 ÚP VRÁTO VČETNÉ POPISU
	HRANICE SPRÁVNÍHO ÚZEMÍ OBCE VRÁTO
	HRANICE SPRÁVNÍHO ÚZEMÍ OBCE
	HRANICE KATASTRÁLNÍHO ÚZEMÍ
	OCHRANNÉ PÁSMO LESA
	OCHRANNÁ PÁSMA DOPRAVNÍCH STAVEB
	NEMOVITÁ KULTURNÍ PAMÁTKA
	REGION LIDOVÉ ARCHITEKTURY
	ARCHEOLOGICKÁ ZÓNA I. a II.
	PODDOLOVANÉ ÚZEMÍ VELKÉ
	DOBÝVACÍ PROSTOR - NETĚZENÝ
	LOŽISKO NEROST. SUROVIN VÝHRADNÍ (VELKÉ)
	CHRÁNĚNÉ LOŽISKOVÉ ÚZEMÍ
	OCHRANNÉ PÁSMO ZEMĚDĚLSKÉHO AREÁLU

VODOHOSPODÁŘSKÉ ŘEŠENÍ

STAV	NÁVRH	
		HLAVNÍ VODOVODNÍ ŘAD
		HLAVNÍ KANALIZAČNÍ ŘAD
		VYHLÁŠENÉ ZÁPLAVOVÉ ÚZEMÍ
		OCHR. PÁSMO VOD. ZDROJE I. STUPNĚ
		OCHR. PÁSMO VOD. ZDROJE II. STUPNĚ - VNĚJŠÍ
		VODOJEM
		ČERPAČÍ STANICE VODY
		ČISTÍRNA ODPADNÍCH VOD
		OBJEKT PODZEM. VOD VYUŽ. K ODBĚRU VODY
		PRAMEN VYUŽÍVANÝ K ODBĚRU VODY
		ZDROJ VODY - BEZ ROZLIŠENÍ
		RETENČNÍ NÁDRŽ U NAVRH. DÁLNICE D3

ZÁSOBOVÁNÍ EL. ENERGII, SPOJE

STAV	NÁVRH	
		VEDENÍ EL. ENERGIE VVN 400kV VČ. OP
		VEDENÍ EL. ENERGIE VVN 110kV VČ. OP
		VEDENÍ EL. ENERGIE VN 22kV VČ. OP - VZDUŠNÉ
		VEDENÍ EL. ENERGIE VN 22kV KE ZRUŠENÍ
		DÁLKOVÝ OPTICKÝ KABEL
		RADIORELÉOVÁ TRASA
		EL. ROZVODNA
		TRAFOSTANICE
		RADIOKOMUNIKAČNÍ OBJEKT

ÚSES A OCHRANA ŽIVOTNÍHO PROSTŘEDÍ

STAV	NÁVRH	
		LOKÁLNÍ BIOCENTRUM
		REGIONÁLNÍ BIOCENTRUM
		LOKÁLNÍ BIOKORIDOR
		REGIONÁLNÍ BIOKORIDOR
		NADREGIONÁLNÍ BIOKORIDOR
		VÝZNAMNÝ KRAJINNÝ PRVEK
		MZCHÚ - PŘÍRODNÍ PAMÁTKA

ZÁSOBOVÁNÍ TEPEM

STAV	NÁVRH	
		PRODUKTOVOD S OCHRANNÝM PÁSMEM
		PAROVOD
		PŘEDÁVACÍ STANICE P-V
		TEPLOVOD
		KOGENERACE - BIOPLYNOVÁ STANICE

ODŮVODNĚNÍ ZMĚNY č. 3 ÚP VRÁTO
II.2 VÝKRES ŠIRŠÍCH VZTAHŮ
M 1: 25 000
k.ú. HŮRY

DOPRAVNÍ A TECH. INFRASTRUKTURA

STAV	NÁVRH	
		KORIDOR SILNIČNÍ DOPRAVY - DÁLNICE D3, DLE ÚPD
		KORIDOR DÁLNICE D3
		SILNICE I. TŘÍDY / KORIDOR SILNICE DLE ÚPD
		SILNICE II. TŘÍDY
		SILNICE III. TŘÍDY
		SILNICE III. TŘÍDY KE ZRUŠENÍ
		PLOCHY SMÍŠENÉ DOPRAVNÍ
		MÍSTNÍ KOMUNIKACE

ZÁSOBOVÁNÍ PLYNEM

STAV	NÁVRH	
		VTL PLYNOVOD S BEZP. A OCHR. PÁSMEM
		REGULAČNÍ STANICE PLYNU
		REGULAČNÍ STANICE PLYNU KE ZRUŠENÍ

ZÁZNAM O ÚČINNOSTI

Vydávající správní orgán: ZASTUPITELSTVO OBCE VRÁTO	Datum nabytí účinnosti změny ÚP:
Oprávněná úřední osoba pořizovatele jméno a příjmení: ING. LENKA ŠÍMOVÁ funkce: fyzická osoba s osvědčením zvláštní odborné způsobilosti, na základu smlouvy s obcí podpis: Pořizovatel: Obecní úřad VRÁTO jméno a příjmení: Mgr. Bc. Martin Muchka, MBA. funkce: starosta obce VRÁTO, zastupitel určený pro spolupráci s pořizovatelem podpis:	Otisk úředního razítka pořizovatele:

Ing. arch. JIŘÍ BRŮHA, IČ 10269533		
VEDOUcí PROJEKTANT	ZODPOVĚDNÝ PROJEKTANT	KRESLIL
ING. ARCH. JIŘÍ BRŮHA	ING. ARCH. JIŘÍ BRŮHA	ING. VERONIKA PICKOVÁ
PORIZOVATEL Ing. Lenka Šímová, B. Smetany 10, 370 01 České Budějovice		
OBJEDNATEL Obecní úřad Vrátos, Vrátos 20, 37001 Vrátos		
AKCE ZMĚNA č. 3 ÚP VRÁTO k. ú. Vrátos		ČÍSLO VÝKRESU II.2
VÝKRES VÝKRES ŠIRŠÍCH VZTAHŮ		ČÍSLO PARÉ
STUPEŇ OPAKOVANÉ VP	MĚŘITKO 1: 25 000	DATUM 07/2021
FORMÁT 4x4	ČÍSLO ZAKÁZKY 20-045.3	