

ŘEŠENÍ ZMĚNY č.1 ÚP VRÁTO

LOKALITY: Z1.2, Z1.3, Z1.4, Z1.5, Z1.6, Z1.7, Z1.8, Z1.9, Z1.10, Z1.11 a Z1.12

I.2 HLAVNÍ VÝKRES

M 1:5000

LEGENDA

HRANICE A ZNAČENÍ

	HRANICE ŘEŠENÉHO ÚZEMÍ ÚP VRÁTO
	HRANICE SPRÁVNÍHO ÚZEMÍ OBCE
	HRANICE KATASTRÁLNÍHO ÚZEMÍ
	HRANICE ZASTAVĚNÉHO ÚZEMÍ
	HRANICE ZASTAVITELNÝCH PLOCH
	HRANICE PLOCH ÚZEMNÍCH REZERV
	HRANICE PLOCH PŘESTAVBY
	OZNAČENÍ PLOCH ZMĚN - (PLOCHY S ROZDÍL. ZPŮSOBEM VYUŽITÍ)
	HRANICE ŘEŠ. ÚZEMÍ LOKALIT ZM. Č. 1 ÚP VRÁTO
	POPIS LOKALIT ZMĚNY Č. 1 ÚP VRÁTO
	PLOCHY S PODMÍNKOU ŘEŠENÍ ÚZEMNÍ STUDIÍ

DOPRAVNÍ A TECH. INFRASTRUKTURA


		PLOCHY DOPRAVNÍ INFRASTRUKTURY - KORIDOR DÁLNIČE D3
		DÁLNIČE V PŘEKRYTÉM ZÁŘEZU
		PLOCHY DOPRAVNÍ INFRASTRUKTURY - SILNICE II. A III. TŘÍDY
		OBRYS KORIDORU KOMUNIKACE NIŽŠÍ TŘÍDY SOUVISEJÍCÍ S REALIZACÍ DÁLNIČE D3
		PLOCHY DOPRAVNÍ INFRASTRUKTURY - KOMUNIKACE MÍSTNÍ
		PLOCHY DOPRAVNÍ INFRASTRUKTURY - CYKLOTRASY
		PROTIHLUKOVÁ STĚNA
		ZASTÁVKA MHD

ZÁSOBOVÁNÍ PLYNEM, TEPEM

		VTL PLYNOVOD
		STL PLYNOVOD
		ANODOVÉ UZEMNĚNÍ
		REGULAČNÍ STANICE PLYNU
		VTL PLYNOVOD URČENÝ K PŘELOŽENÍ

ZÁSOBOVÁNÍ EL. ENERGIÍ, SPOJE

		VEDENÍ EL. ENERGIE VN 22kV
		TRAFOSTANICE
		SÍŤE O2
		RADIOSPOJE O2
		RADIORELEOVÁ TRASA
		SÍŤE O2 URČENÝ K PŘELOŽENÍ

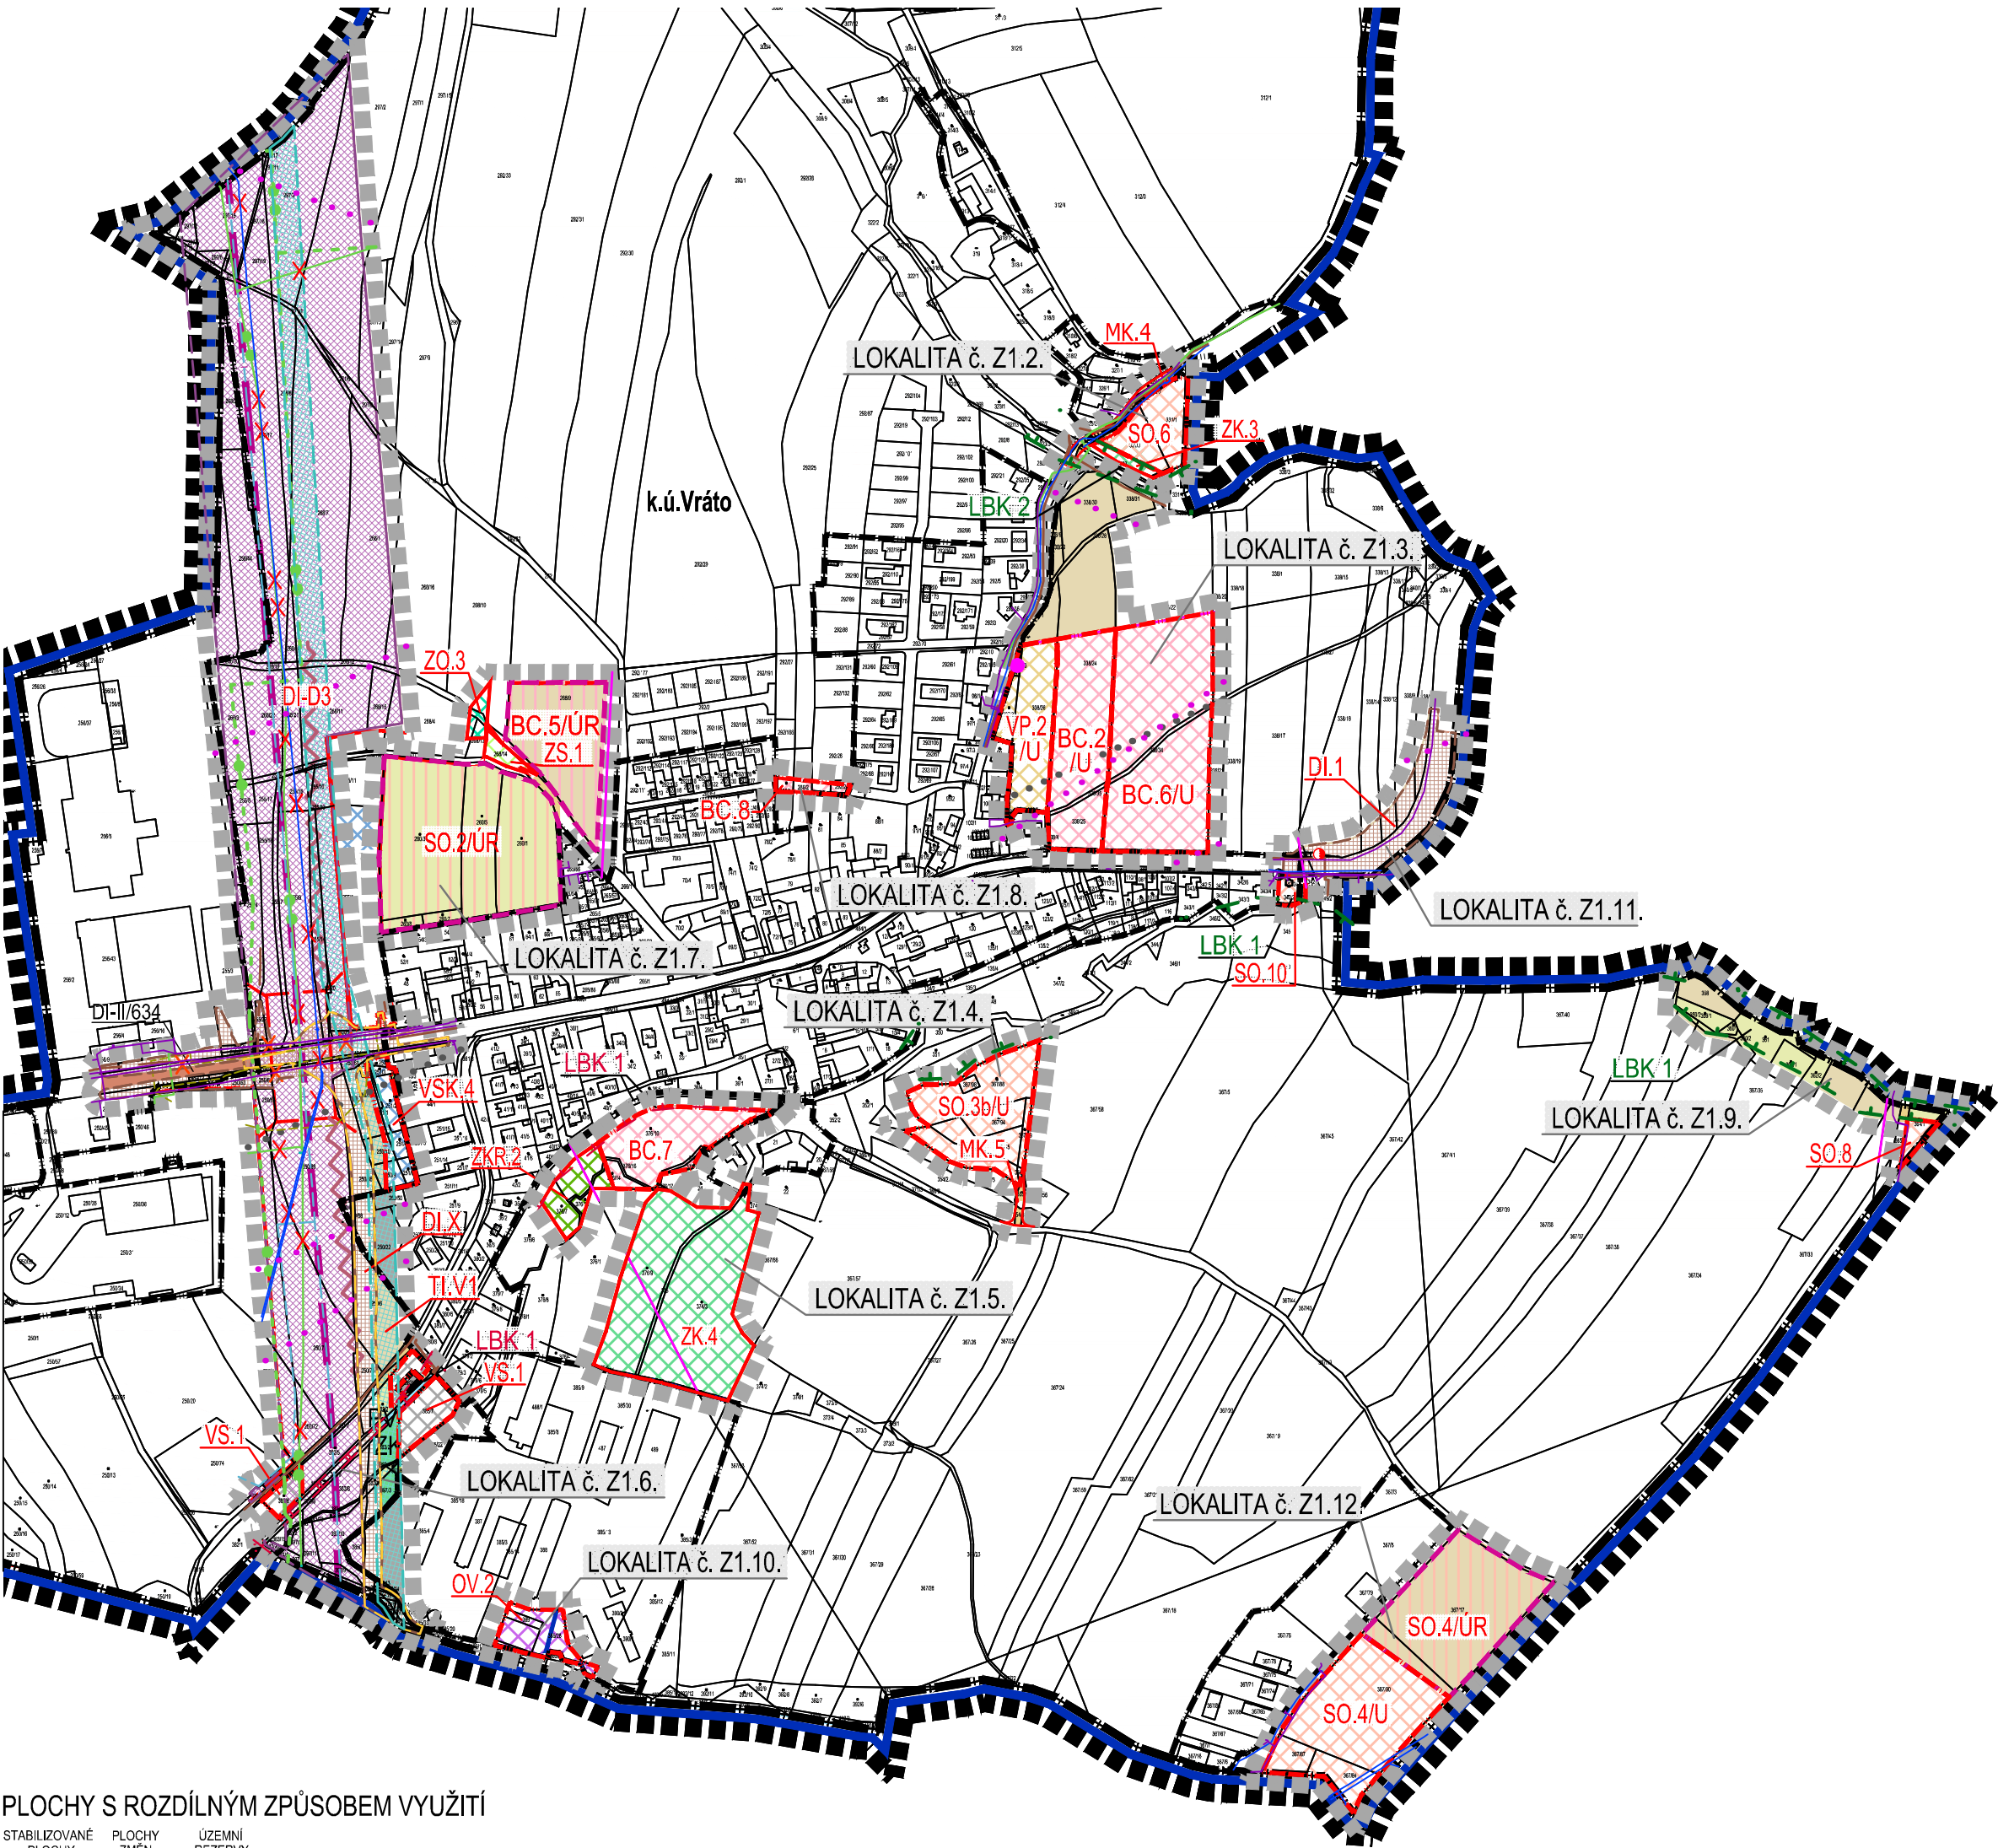

PLOCHY S ROZDÍLNÝM ZPŮSOBEM VYUŽITÍ

			PLOCHY BYDLENÍ - BYDLENÍ ČISTÉ
			PLOCHY SMÍŠENÉ OBYTNÉ
			PLOCHY OBČANSKÉHO VYBAVENÍ
			PLOCHY VÝROBY A SKLADOVÁNÍ
			PLOCHY VÝROBY A SKLADOVÁNÍ - komerční
			PLOCHY TECHNICKÉ INFRASTRUKTURY - KORIDOR PRO DÁLKOVÝ VODOVOD
			PLOCHY VEŘEJNÝCH PROSTRANSTVÍ
			PLOCHY REKREACE - REKREACE RODINNÁ
			PLOCHY DOPRAVNÍ INFRASTRUKTURY - KORIDOR DÁLNIČE D3
			PLOCHY DOPRAVNÍ INFRASTRUKTURY - SILNICE II. A III. TŘÍDY
			PLOCHY DOPRAVNÍ INFRASTRUKTURY - KOMUNIKACE MÍSTNÍ

VODOHOSPODÁŘSKÉ ŘEŠENÍ

		HLAVNÍ VODOVODNÍ ŘÁD
		OTEVŘENÁ VODOTEČ
		HLAVNÍ KANALIZAČNÍ ŘÁD
		KANALIZACE DEŠŤOVÁ
		HLAVNÍ VODOVODNÍ ŘÁD URČENÝ K PŘELOŽENÍ

ÚSES A OCHRANA ŽIVOTNÍHO PROSTŘEDÍ

		LOKÁLNÍ BOKORIDOR
--	--	-------------------

NEZASTAVĚNÁ ÚZEMÍ

		ZELEŇ KRAJINNÁ
		ZELEŇ OSTATNÍ - IZOLAČNÍ
		ZELEŇ SOUKROMÁ
		ZPF - PLOCHY ZEMĚDĚLSKÉ ORNÁ PŮDA, TTP, ZAHRADY A SADY
		OSTATNÍ PLOCHY VOLNÉ KRAJINY
		PLOCHY VODNÍ A VODOHOSPODÁŘSKÉ
		ZELEŇ KRAJINNÁ rekreační

BRŮHA A KRAMPERA, ARCHITEKTI, spol. s r. o.
PROJEKČNÍ A INŽENÝRSKÁ KANCELÁŘ, RIEGROVA 1745/59, 370 01 Č. BUDĚJOVICE tel: 387425213 info@bkarchitekti.cz

	VEDOUcí PROJEKTANT	ZODPOVĚDNÝ PROJEKTANT	KRESLIL
	ING. ARCH. J. BRŮHA	ING. ARCH. J. BRŮHA	ING. VERONIKA PICKOVÁ
POŘIZOVATEL OBCENÍ ÚŘAD VRÁTO, Vráto 20, 370 01 Vráto			
AKCE			ČÍSLO VÝKRESU
Změna č.1 ÚP VRÁTO			I.2
VÝKRES HLAVNÍ VÝKRES			ČÍSLO PARÉ
STUPEŇ OOP	MĚŘITKO 1:5 000	DATUM 09/2016	
FORMÁT 3x4	ČÍSLO ZAKÁZKY 14-037.3		