


ODŮVODNĚNÍ ZMĚNY č.1 ÚP VRÁTO

LOKALITY: Z1.2, Z1.3, Z1.4, Z1.5, Z1.6, Z1.7, Z1.8, Z1.9, Z1.10, Z1.11 a Z1.12

II.I KOORDINAČNÍ VÝKRES

M 1:5000

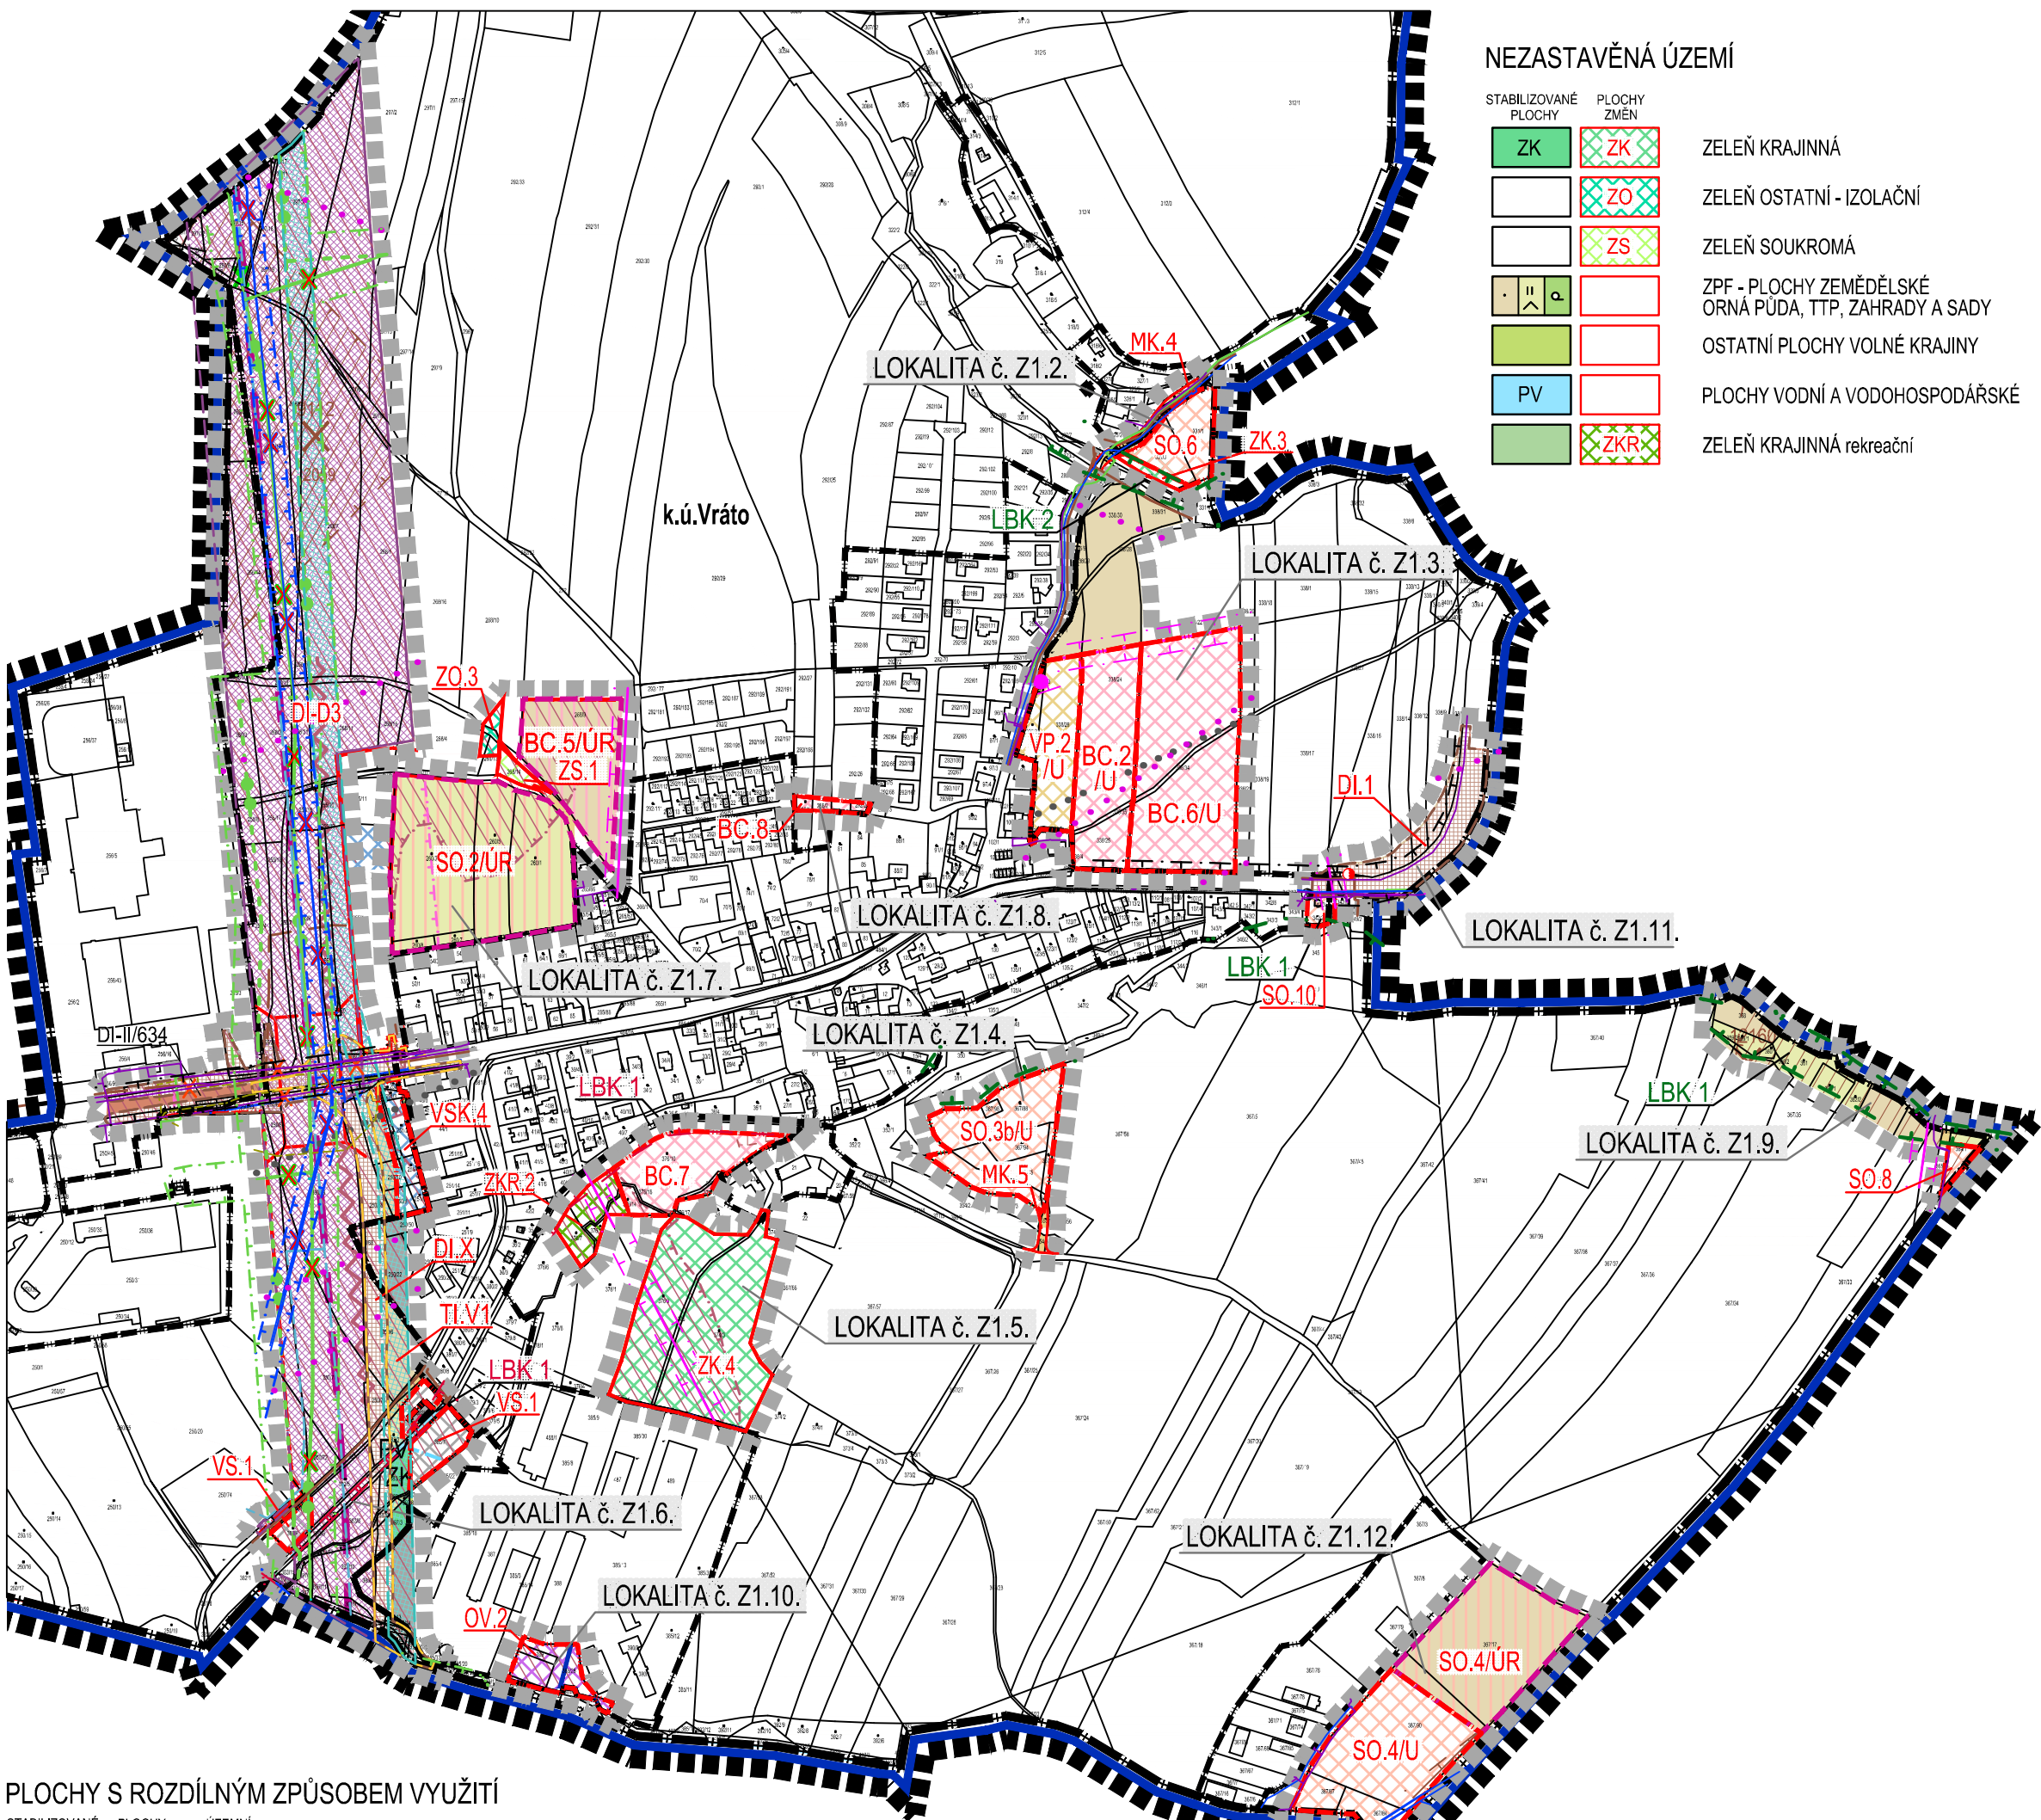

NEZASTAVĚNÁ ÚZEMÍ

STABILIZOVANÉ PLOCHY	PLOCHY ZMĚN	
ZK	ZK	ZELEŇ KRAJINNÁ
	ZO	ZELEŇ OSTATNÍ - IZOLAČNÍ
	ZS	ZELEŇ SOUKROMÁ
		ZPF - PLOCHY ZEMĚDĚLSKÉ ORNÁ PŮDA, TTP, ZAHRADY A SADY
		OSTATNÍ PLOCHY VOLNÉ KRAJINY
PV		PLOCHY VODNÍ A VODOHOSPODÁŘSKÉ
	ZKR	ZELEŇ KRAJINNÁ rekreační

LEGENDA

HRANICE A ZNAČENÍ

■■■■■■■■	HRANICE ŘEŠENÉHO ÚZEMÍ ÚP VRÁTO
— k.ú.Vráto —	HRANICE SPRÁVNÍHO ÚZEMÍ OBCE
— — — — —	HRANICE KATASTRÁLNÍHO ÚZEMÍ
— — — — —	HRANICE ZASTAVĚNÉHO ÚZEMÍ
— — — — —	HRANICE ZASTAVITELNÝCH PLOCH
— — — — —	HRANICE PLOCH ÚZEMNÍCH REZERV
— — — — —	HRANICE PLOCH PŘESTAVBY
SO.6	OZNAČENÍ PLOCH ZMĚN - (PLOCHY S ROZDIL. ZPŮSOBEM VYUŽITÍ)
LOKALITA č. Z1.5.	HRANICE ŘEŠ. ÚZEMÍ LOKALIT ZM. č. 1 ÚP VRÁTO
/U	POPIS LOKALIT ZMĚNY č. 1 ÚP VRÁTO
	PLOCHY S PODMÍNKOU ŘEŠENÍ ÚZEMNÍ STUDIÍ

ZÁSOBOVÁNÍ EL. ENERGÍÍ, SPOJE

STABILIZOVANÉ PLOCHY	PLOCHY ZMĚN	
		SÍTĚ O2

ZÁSOBOVÁNÍ PLYNEM, TEPEM

STABILIZOVANÉ PLOCHY	PLOCHY ZMĚN	
		VTL PLYNOVOD

LIMITY VYUŽITÍ ÚZEMÍ

ÚSES A OCHRANA ŽIVOTNÍHO PROSTŘEDÍ

	LOKÁLNÍ BIOCENTRUM
	LOKÁLNÍ BIODOR
	INTERAKČNÍ PRVEK

LIMITY VYUŽITÍ ÚZEMÍ

	OCHRANNÉ PÁSMA DÁLNIČE - NÁVRH
	OCHRANNÉ PÁSMA SILNIC A KOMUNIKACÍ II. TŘÍDY
	HLUKOVÁ IZOFONA
	ARCHEOLOGICKÉ ZÓNY I.
	PODDOLOVANÉ ÚZEMÍ
	HLAVNÍ (STARÉ) DŮLNÍ DÍLO

TECHNICKÁ INFRASTRUKTURA

	OCHRANNÉ PÁSMA DÁLKOVÉHO VODOVOD. ŘADU - NÁVRH
	OCHRANNÉ PÁSMA HLAVNÍHO VODOVODNÍHO ŘADU
	OCHRANNÉ PÁSMA HLAVNÍHO KANALIZAČNÍHO ŘADU
	OCHRANNÉ PÁSMA VEDENÍ EL. ENERGIE VN 22KV
	OCHRANNÉ PÁSMA KABEL. VEDENÍ EL. ENERGIE VN 22KV
	OCHRANNÉ PÁSMA TRAFOSTANICE
	OCHRANNÉ PÁSMA ELEKTROKOMUNIKAČNÍHO VEDENÍ O2
	OCHRANNÉ PÁSMA RADIOSPOJŮ O2
	OCHRANNÉ PÁSMA RADIORELEOVÉ TRASY
	OCHRANNÉ PÁSMA VTL PLYNOVODU
	BEZPEČNOSTNÍ PÁSMA VTL PLYNOVODU
	OCHRANNÉ PÁSMA STL PLYNOVODU
	OCHRANNÉ PÁSMA ANODOVÉHO UZEMNĚNÍ
	BEZPEČNOSTNÍ A OCHR. PÁSMA REGUL. STANICE PLYNU

PLOCHY S ROZDÍLNÝM ZPŮSOBEM VYUŽITÍ

STABILIZOVANÉ PLOCHY	PLOCHY ZMĚN	ÚZEMNÍ REZERVY	
BC	BC	BC/ÚR	PLOCHY BYDLENÍ - BYDLENÍ ČISTÉ
SO	SO	SO/ÚR	PLOCHY SMÍŠENÉ OBYTNÉ
OV	OV		PLOCHY OBČANSKÉHO VYBAVENÍ
VS	VS		PLOCHY VÝROBY A SKLADOVÁNÍ
	VSK		PLOCHY VÝROBY A SKLADOVÁNÍ - komerční
	TI.V		PLOCHY TECHNICKÉ INFRASTRUKTURY - KORIDOR PRO DÁLKOVÝ VODOVOD
VP	VP		PLOCHY VEŘEJNÝCH PROSTRANSTVÍ
RR			PLOCHY REKREACE - REKREACE RODINNÁ
	DI-D3		PLOCHY DOPRAVNÍ INFRASTRUKTURY - KORIDOR DÁLNIČE D3
DI-II/634	DI-X		PLOCHY DOPRAVNÍ INFRASTRUKTURY - SILNICE II. A III. TŘÍDY
	MK		PLOCHY DOPRAVNÍ INFRASTRUKTURY - KOMUNIKACE MÍSTNÍ

VODOHOSPODÁŘSKÉ ŘEŠENÍ

STABILIZOVANÉ PLOCHY	PLOCHY ZMĚN	
		HLAVNÍ VODOVODNÍ ŘAD
		OTEVŘENÁ VODOTEČ
		HLAVNÍ KANALIZAČNÍ ŘAD
		KANALIZACE DEŠŤOVÁ
		HLAVNÍ VODOVODNÍ ŘAD URČENÝ K PŘELOŽENÍ

ÚSES A OCHRANA ŽIVOTNÍHO PROSTŘEDÍ

STABILIZOVANÉ PLOCHY	PLOCHY ZMĚN	
		LOKÁLNÍ BIODOR

DOPRAVNÍ INFRASTRUKTURA

STABILIZOVANÉ PLOCHY	PLOCHY ZMĚN	
	DI-D3	PLOCHY DOPRAVNÍ INFRASTRUKTURY - KORIDOR DÁLNIČE D3
	DI-X	DÁLNIČE V PŘEKRYTÉM ZÁŘEZU
DI-II/634	DI-X	PLOCHY DOPRAVNÍ INFRASTRUKTURY - SILNICE II. A III. TŘÍDY
		OBRYS KORIDORU KOMUNIKACE NIŽŠÍ TŘÍDY SOUVISEJÍCÍ S REALIZACÍ DÁLNIČE D3
	MK.4	PLOCHY DOPRAVNÍ INFRASTRUKTURY - KOMUNIKACE MÍSTNÍ
		PROTIHLUKOVÁ STĚNA

BRŮHA A KRAMPERA, ARCHITEKTI, spol. s r.o.
PROJEKČNÍ A INŽENÝRSKÁ KANCELÁŘ, RIEGROVA 1745/59, 370 01 Č. BUDĚJOVICE tel: 387425213 info@bkarchitekti.cz

VEDOUCÍ PROJEKTANT	ZODPOVĚDNÝ PROJEKTANT	KRESLIL
ING. ARCH. J. BRŮHA	ING. ARCH. J. BRŮHA	ING. VERONIKA PICKOVÁ
ING. VÁCLAV KRAMPERA	ING. VÁCLAV KRAMPERA	
POŘIZOVATEL	OBCENÍ ÚŘAD VRÁTO, Vráto 20, 370 01 Vráto	

AKCE		ČÍSLO VÝKRESU	
Změna č.1 ÚP VRÁTO		00.1	
VÝKRES KOORDINAČNÍ VÝKRES		ČÍSLO PARÉ	
STUPEŇ OOP	MĚŘÍTKO 1:5 000	DATUM 09/2016	
FORMÁT 3x4	ČÍSLO ZAKÁZKY 14-037.3		