


ODŮVODNĚNÍ ZMĚNY č.2 ÚP VRÁTO

II.3 VÝKRES PŘEDPOKLÁDANÝCH ZÁBORŮ PŮDNÍHO FONDU M 1:5000
k.ú. Vráto LOKALITY: Z2.1, Z2.2 a Z2.3

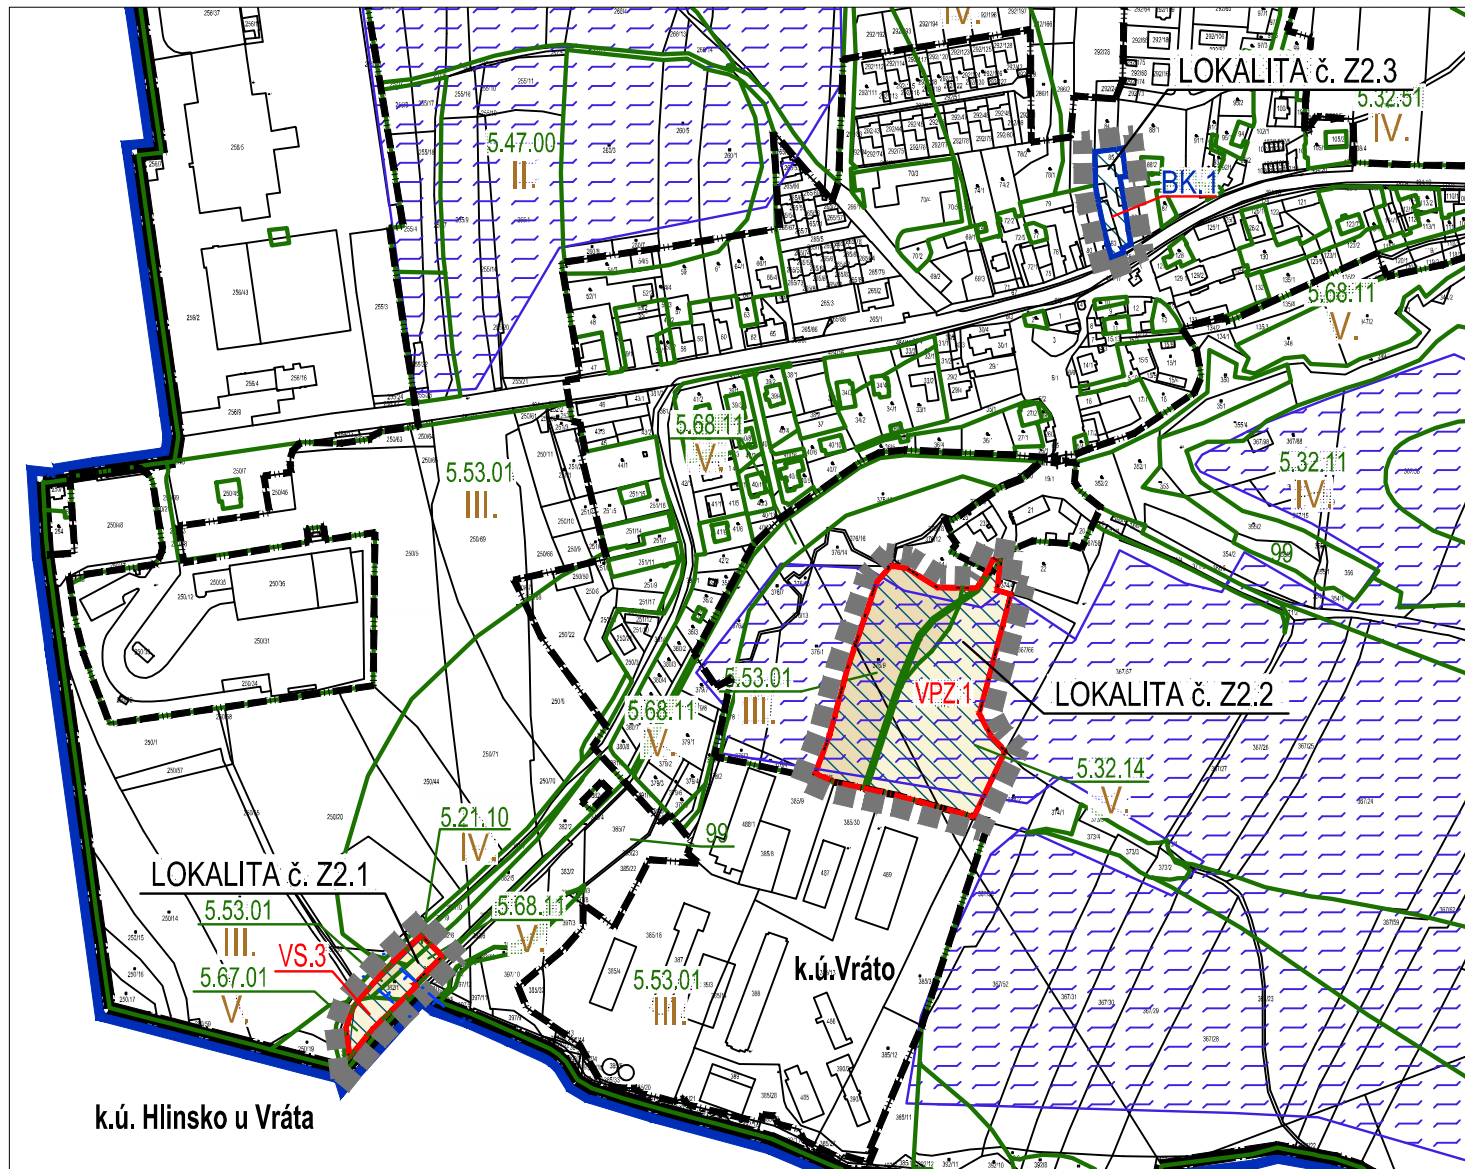

LEGENDA

HRANICE A ZNAČENÍ

- HRANICE SPRÁVNÍHO ÚZEMÍ OBCE
- k.ú.Vráto HRANICE KATASTRÁLNÍHO ÚZEMÍ
- HRANICE ZASTAVĚNÉHO ÚZEMÍ
- HRANICE PLOCH PŘESTAVBY
- BK.1 POPIS PLOCH PŘESTAVBY
- HRANICE ŘEŠENÉHO ÚZEMÍ ZM. Č. 2 ÚP VRÁTO
- LOKALITA č. Z2.1. POPIS LOKALIT ZMĚNY Č. 2 ÚP VRÁTO

OCHRANA ZPF A PUPFL

- HRANICE ZÁBORU ZEMĚĎSKÉHO PŮDNÍHO FONDU
- VS.3 POPIS ZÁBORU ZEMĚĎSKÉHO PŮDNÍHO FONDU
- HRANICE BPEJ
- 5.32.11 KÓD BPEJ
- IV. TŘÍDA OCHRANY
- PLOCHY JIŽ VYHODNOCENÉ V PŘEDCHOZÍ ÚPD
- ZEMĚĎSKÁ PŮDA S III. TŘÍDOU OCHRANY
- ZEMĚĎSKÁ PŮDA S IV. TŘÍDOU OCHRANY
- ZEMĚĎSKÁ PŮDA S V. TŘÍDOU OCHRANY
- OSTATNÍ PLOCHY, KDE NENÍ ZÁBOR ZPF

STAVBY A ZAŘÍZENÍ PRO OPTIMALIZACI VODNÍHO REŽIMU,
PROTIEROZNÍ OCHRANU A REVITALIZACI KRAJINY

- PLOCHA PODROBNÉHO ODVODŇOVACÍHO ZAŘÍZENÍ

Záznam o účinnosti	
Vydávající správní orgán: Zastupitelstvo obce Vráto	Datum nabytí účinnosti: 20. 10. 2017
Oprávněná úřední osoba pořizovatele: jméno a příjmení: Jiří Košan funkce: Oprávněná úřední osoba pořizovatele - fyzická osoba s osvědčením zvláštní odborné způsobilosti, na základu smlouvy s obcí podpis:	Otisk úředního razítka pořizovatele
jméno a příjmení: Mgr. Bc. Martin Muchka, MBA funkce: Starosta obce Vráto podpis:	

BRŮHA A KRAMPERA, ARCHITEKTI, spol. s r. o.
PROJEKČNÍ A INŽENÝRSKÁ KANCELÁŘ, RIEGROVA 1745/59, 370 01 Č.BUDĚJOVICE tel:387425213 info@bkarchitekti.cz

	VEDOUCÍ PROJEKTANT	ZODPOVĚDNÝ PROJEKTANT	KRESLIL
	ING. ARCH. J. BRŮHA	ING. ARCH. J. BRŮHA	ING. VERONIKA PICKOVÁ
	ING. VÁCLAV KRAMPERA	ING. VÁCLAV KRAMPERA	
	POŘIZOVATEL OBECNÍ ÚŘAD VRÁTO, Vráto 20, 370 01 Vráto		
AKCE	Změna č.2 ÚP VRÁTO v k.ú. Vráto		ČÍSLO VÝKRESU II.3
VÝKRES	VÝKRES PŘEDPOKLÁDANÝCH ZÁBORŮ PŮDNÍHO FONDU		ČÍSLO PARÉ
STUPEŇ OOP	MĚŘÍTKO	1:5 000	DATUM
FORMÁT	2xA4	ČÍSLO ZAKÁZKY	17-016.3
			10/2017

