


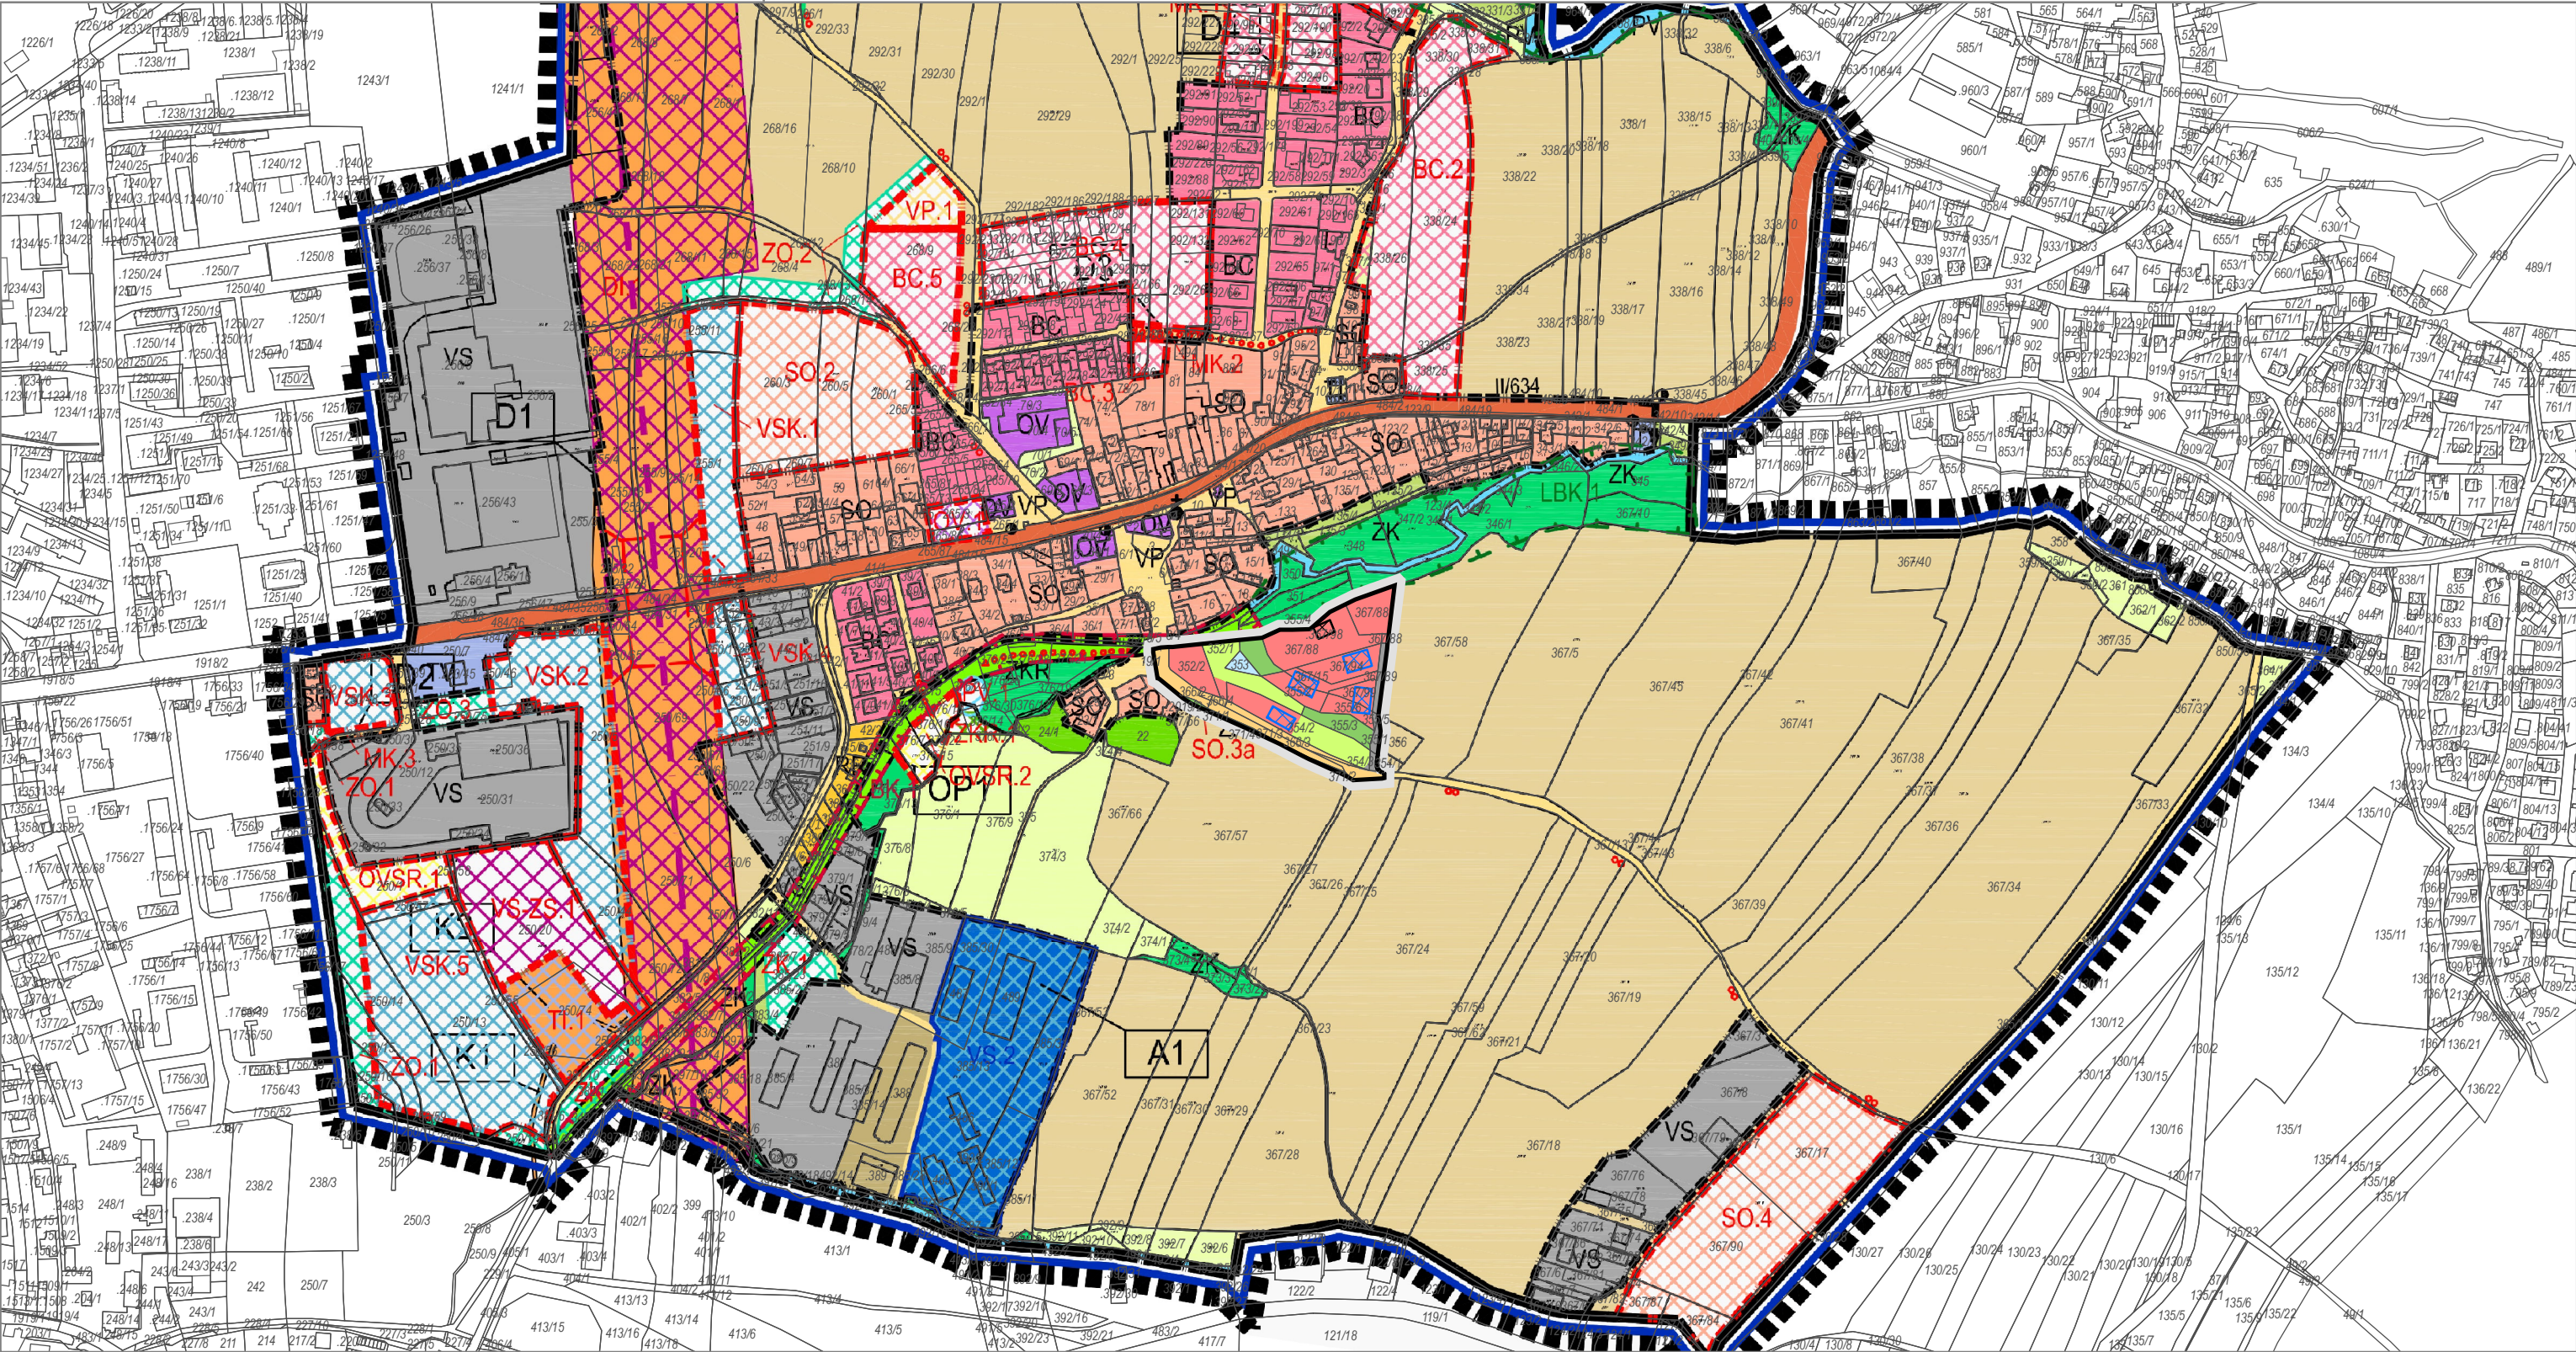

PLOCHY S ROZDÍLNÝM ZPŮSOBEM VYUŽITÍ

ozn.	popis
	plochy smíšené obytné
	zeleň krajinná
	plach zahrad a sadů
	plochy vodní a vodo hospodářské
	plochy veřejných prostranství
	plochy dopravní infrastruktury - komunikace místní

HRANICE

stav	návrh	popis
		hranice řešeného území
		stávající stavby rodinných domů v řešeném území
		nepřekročitelná poloha budoucích staveb RD včetně orientace na pozemcích

pořizovatel: Obecní úřad Vráto
oprávněná osoba pořizovatele: Ing. Lenka Šimová
zhotovitel: Studio MAP s.r.o.
Ing. arch. Filip Dubský, Ing. Lenka Šimová

VÝKRES ŠIRŠÍCH VZTAHŮ
ÚZEMNÍ STUDIE PLOCHY SO.3B

MĚŘÍTKO
1:1000

VÝKRES ČÍSLO **3**