

# ÚZEMNÍ PLÁN VRÁTO


## I. ŘEŠENÍ ÚZEMNÍHO PLÁNU

### PŘÍLOHA č. 1 OOP

#### I.4 VÝKRES VEŘEJNÉ INFRASTRUKTURY

M 1:5000

- #### HRANICE A ZNAČENÍ
- HRANICE ŘEŠENÉHO ÚZEMÍ
  - k.ú.Vráto HRANICE SPRÁVNÍHO ÚZEMÍ OBCE
  - HRANICE KATASTRÁLNÍHO ÚZEMÍ
  - ZASTAVĚNÉ ÚZEMÍ
  - HRANICE ZASTAVITELNÝCH PLOCH
  - PLOCHA PŘESTAVBY
  - OCHRANNÉ PÁSMO SILNIC A KOMUNIKACÍ II. TŘÍDY
  - ZASTÁVKA MHD
  - ⊕ NÁVESNÍ KAPLE
  - DÁLNIČE V PŘEKRYTÉM ZÁŘEZU
  - TRASY VHODNÉ PRO PĚŠÍ PROPOJENÍ
  - ▨ OCHRANNÉ PÁSMO - KUŽEL PLOCHY VZLETOVÉ A PŘISTÁVACÍ DRÁHY LETIŠTĚ
  - ▨ PROTIHLUKOVÁ STĚNA
  - ▨ IZOFONA

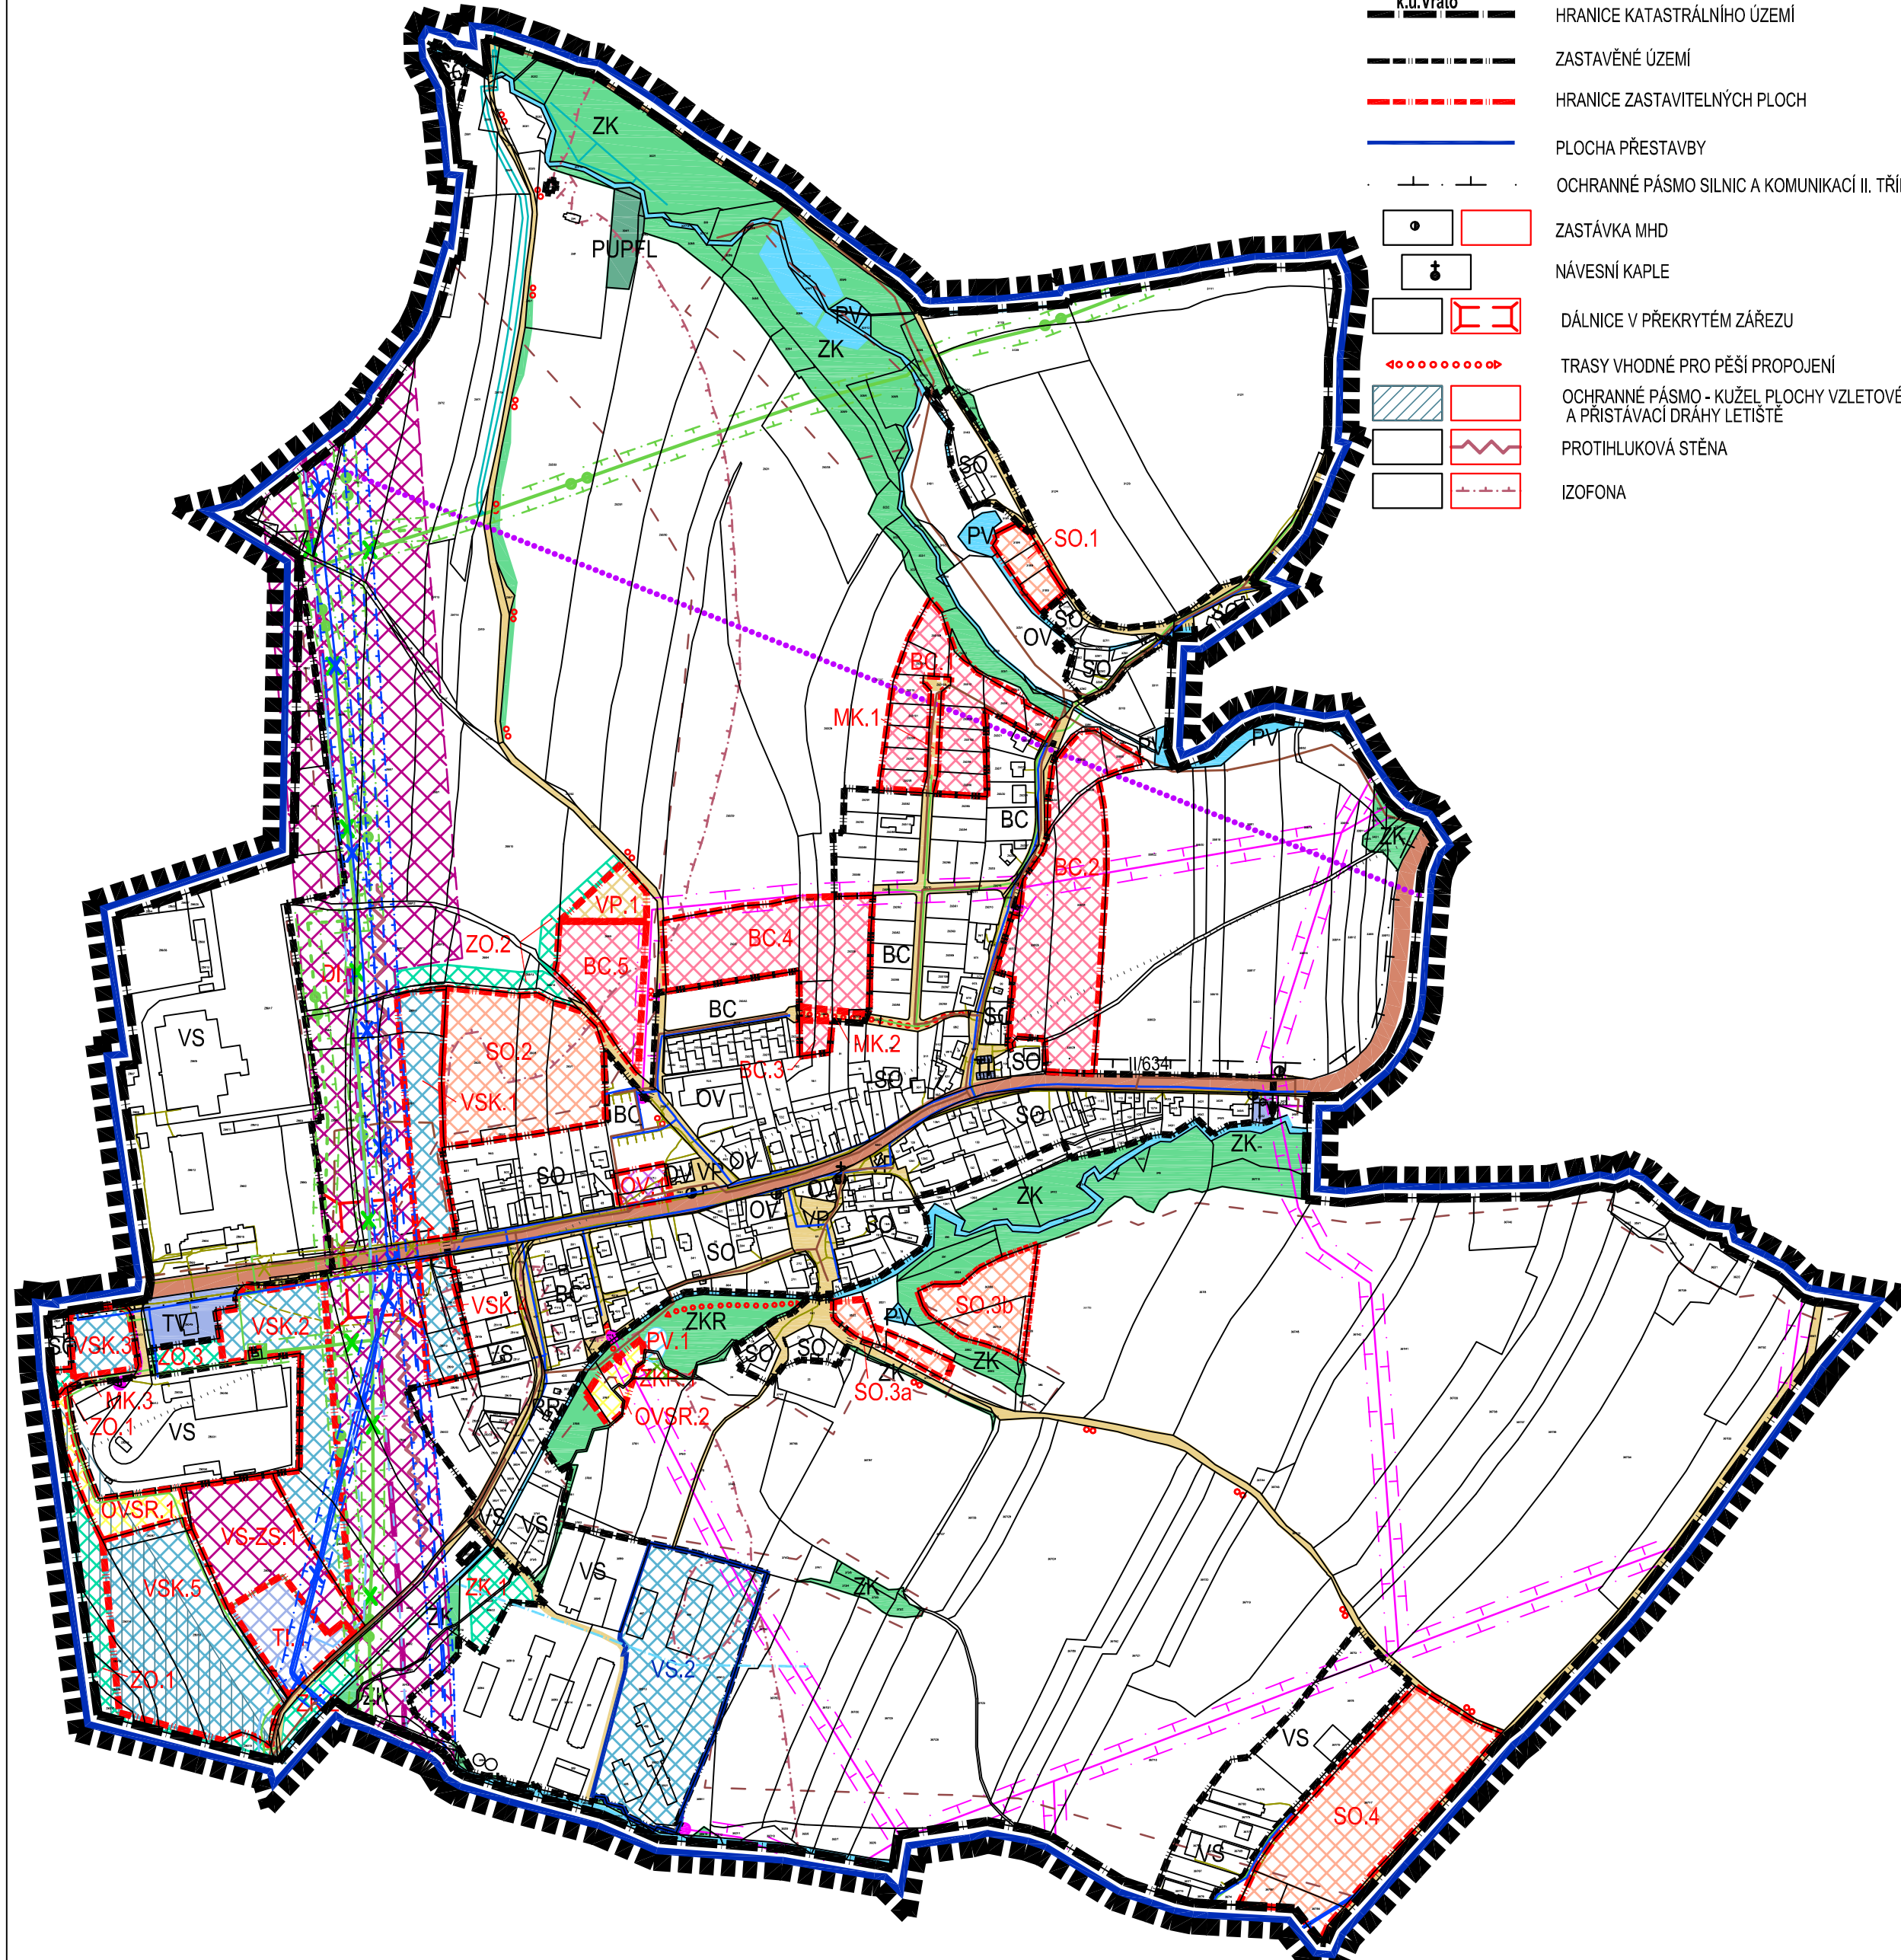

- #### VODOHOSPODÁŘSKÉ ŘEŠENÍ
- STABILIZOVANÉ PLOCHY PLOCHY ZMĚN
  - HLAVNÍ VODOVODNÍ ŘÁD VČ. O.P.
  - OTEVŘENÁ VODOTEČ
  - ZATRUBNĚNÁ VODOTEČ
  - HLAVNÍ KANALIZAČNÍ ŘÁD VČ. O.P.
  - KANALIZACE DEŠŤOVÁ VČ. O.P.
  - HLAVNÍ VODOVODNÍ ŘÁD URČENÝ K PŘELOŽENÍ
  - MELIOROVANÉ PLOCHY

- #### ZÁSOBOVÁNÍ EL. ENERGIÍ, SPOJE
- STABILIZOVANÉ PLOCHY PLOCHY ZMĚN
  - VEDENÍ EL. ENERGIE VN 22KV, VČ. O.P.
  - KABELOVÉ VEDENÍ EL. ENERGIE VN 22KV, VČ. O.P.
  - TRAFOSTANICE VČ. O.P.
  - SÍTĚ O2 VČ. O.P.
  - RADIOPOJE O2 VČ. O.P.
  - RADIORELÉOVÁ TRASA VČ.O.P.
  - SÍTĚ O2 URČENÉ K PŘELOŽENÍ


- #### ZÁSOBOVÁNÍ PLYNEM, TEPEM
- STABILIZOVANÉ PLOCHY PLOCHY ZMĚN
  - VTL PLYNOVOD VČ. O.P.
  - BEZPEČNOSTNÍ PÁSMO VTL PLYNOVODU
  - STL PLYNOVOD VČ. O.P.
  - ANODOVÉ UZEMNĚNÍ VČ. O.P.
  - REGULAČNÍ STANICE PLYNU VČ. O.P.
  - VTL PLYNOVOD URČENÝ K PŘELOŽENÍ

- #### FUNKČNÍ PLOCHY S ROZDÍLNÝM ZPŮSOBEM VYUŽITÍ
- STABILIZOVANÉ PLOCHY PLOCHY ZMĚN
  - BC PLOCHY BYDLENÍ - BYDLENÍ ČISTÉ
  - SO PLOCHY SMÍŠENÉ OBYTNÉ
  - OV PLOCHY OBČANSKÉHO VYBAVENÍ
  - VS PLOCHY VÝROBY A SKLADOVÁNÍ
  - VSK PLOCHY VÝROBY A SKLADOVÁNÍ - komerční
  - VSZ PLOCHY VÝROBY A SKLADOVÁNÍ - zemědělské
  - VP PLOCHY VEŘEJNÝCH PROSTRANSTVÍ
  - TI PLOCHY TECHNICKÉ INFRASTRUKTURY
  - OVS.R.1 PLOCHY OBČANSKÉHO VYBAVENÍ - sportovní rekreační
  - RR PLOCHA VÝROBY A SKLADOVÁNÍ - ZAŘÍZENÍ STAVENIŠTĚ
  - II/634 PLOCHY REKREACE - REKREACE RODINNÁ
  - PLOCHY DOPRAVNÍ INFRASTRUKTURY - SILNICE II. TŘÍDY
  - PLOCHY DOPRAVNÍ INFRASTRUKTURY - KOMUNIKACE MÍSTNÍ
  - PLOCHY DOPRAVNÍ INFRASTRUKTURY - KORIDOR DÁLNIČE D3
  - PLOCHY DOPRAVNÍ INFRASTRUKTURY - CYKLOTRASY
  - ZK ZELENĚ KRAJINNÁ
  - ZELENĚ OSTATNÍ - IZOLAČNÍ
  - ZPF PLOCHY ZEMĚDĚLSKÉ ORNÁ PŮDA, TTP, ZAHRADY A SADY
  - OSTATNÍ PLOCHY VOLNÉ KRAJINY
  - PUPFL PLOCHY LESNÍ (PUPFL)
  - PV PLOCHY VODNÍ A VODOHOSPODÁŘSKÉ
  - ZELENĚ KRAJINNÁ rekreační

| Záznam o účinnosti  |                                     |
|---|-------------------------------------|
| Vydávající správní orgán:<br>Zastupitelstvo obce Vráto  | Číslo jednací:                      |
| Datum vydání:   | Datum nabytí účinnosti:             |
| Oprávněná úřední osoba pořizovatele<br>jméno a příjmení: Ing. Luboš Lacina<br>funkce: vedoucí odboru územního plánování<br>a architektury Magistrátu města České Budějovice | otisk úředního razítka pořizovatele |
| podpis:   |                                     |

A + U DESIGN s.r.o. ARCHITEKTI BRŮHA & POLCAROVÁ  
PROJEKČNÍ A INŽENÝRSKÁ KANCELÁŘ, U ČERNÉ VĚŽE 9, Č.BUDĚJOVICE t: 387436898 audesign@audesign.cz

| VEDOUCÍ PROJEKTANT                           | ZODPOVĚDNÝ PROJEKTANT | KRESLIL                |
|--|-----------------------|------------------------|
| ING. ARCH. J. BRŮHA                          | ING. ARCH. V. FUČÍK   | ING. DANIELA PAVLIŠOVÁ |
| POŘIZOVATEL MAGISTRÁT MĚSTA ČESKÉ BUDĚJOVICE |                       |                        |

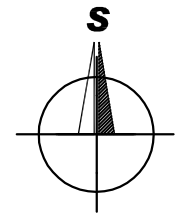

|        |                               |                   |            |               |
|--------|-------------------------------|-------------------|------------|---------------|
| AKCE   |                               | ÚZEMNÍ PLÁN VRÁTO |            | ČÍSLO VÝKRESU |
|        |                               | Příloha č. 1 OOP  |            | I.4           |
| VÝKRES | VÝKRES VEŘEJNÉ INFRASTRUKTURY | STUPEŇ            | NÁVRH      | ČÍSLO PARÉ    |
| FORMÁT | 400x600mm                     | MĚŘITKO           | 1:5 000    |               |
|        |                               | ČÍSLO ZAKÁZKY     | Z/028.4-08 |               |
|        |                               | DATUM             | 10/2010    |               |