


2.

SETERM CB a.s.
Nemaničká 2765/16a
370 10 České Budějovice
Tel.: 387001630, Fax: 387222131
IC: 2603194, IČ: CZ2603194

ZDENĚK ŽÁK
Brambořská 941/54
370 05 České Budějovice
Tel.: 385 345 090 IČO: 600 71 851
Realizace dopravního značení

**POLICE ČESKÉ REPUBLIKY
KRAJSKÉ ŘEDITELSTVÍ POLICIE
JIHOČESKÉHO KRAJE
ÚZEMNÍ ODDĚLENÍ ČESKÉ BUDĚJOVICE
DOPRAVNÍ INŽENÝRÁT
POŠTOVNÍ PŘIHRADKA 126
371 05 ČESKÉ BUDĚJOVICE**

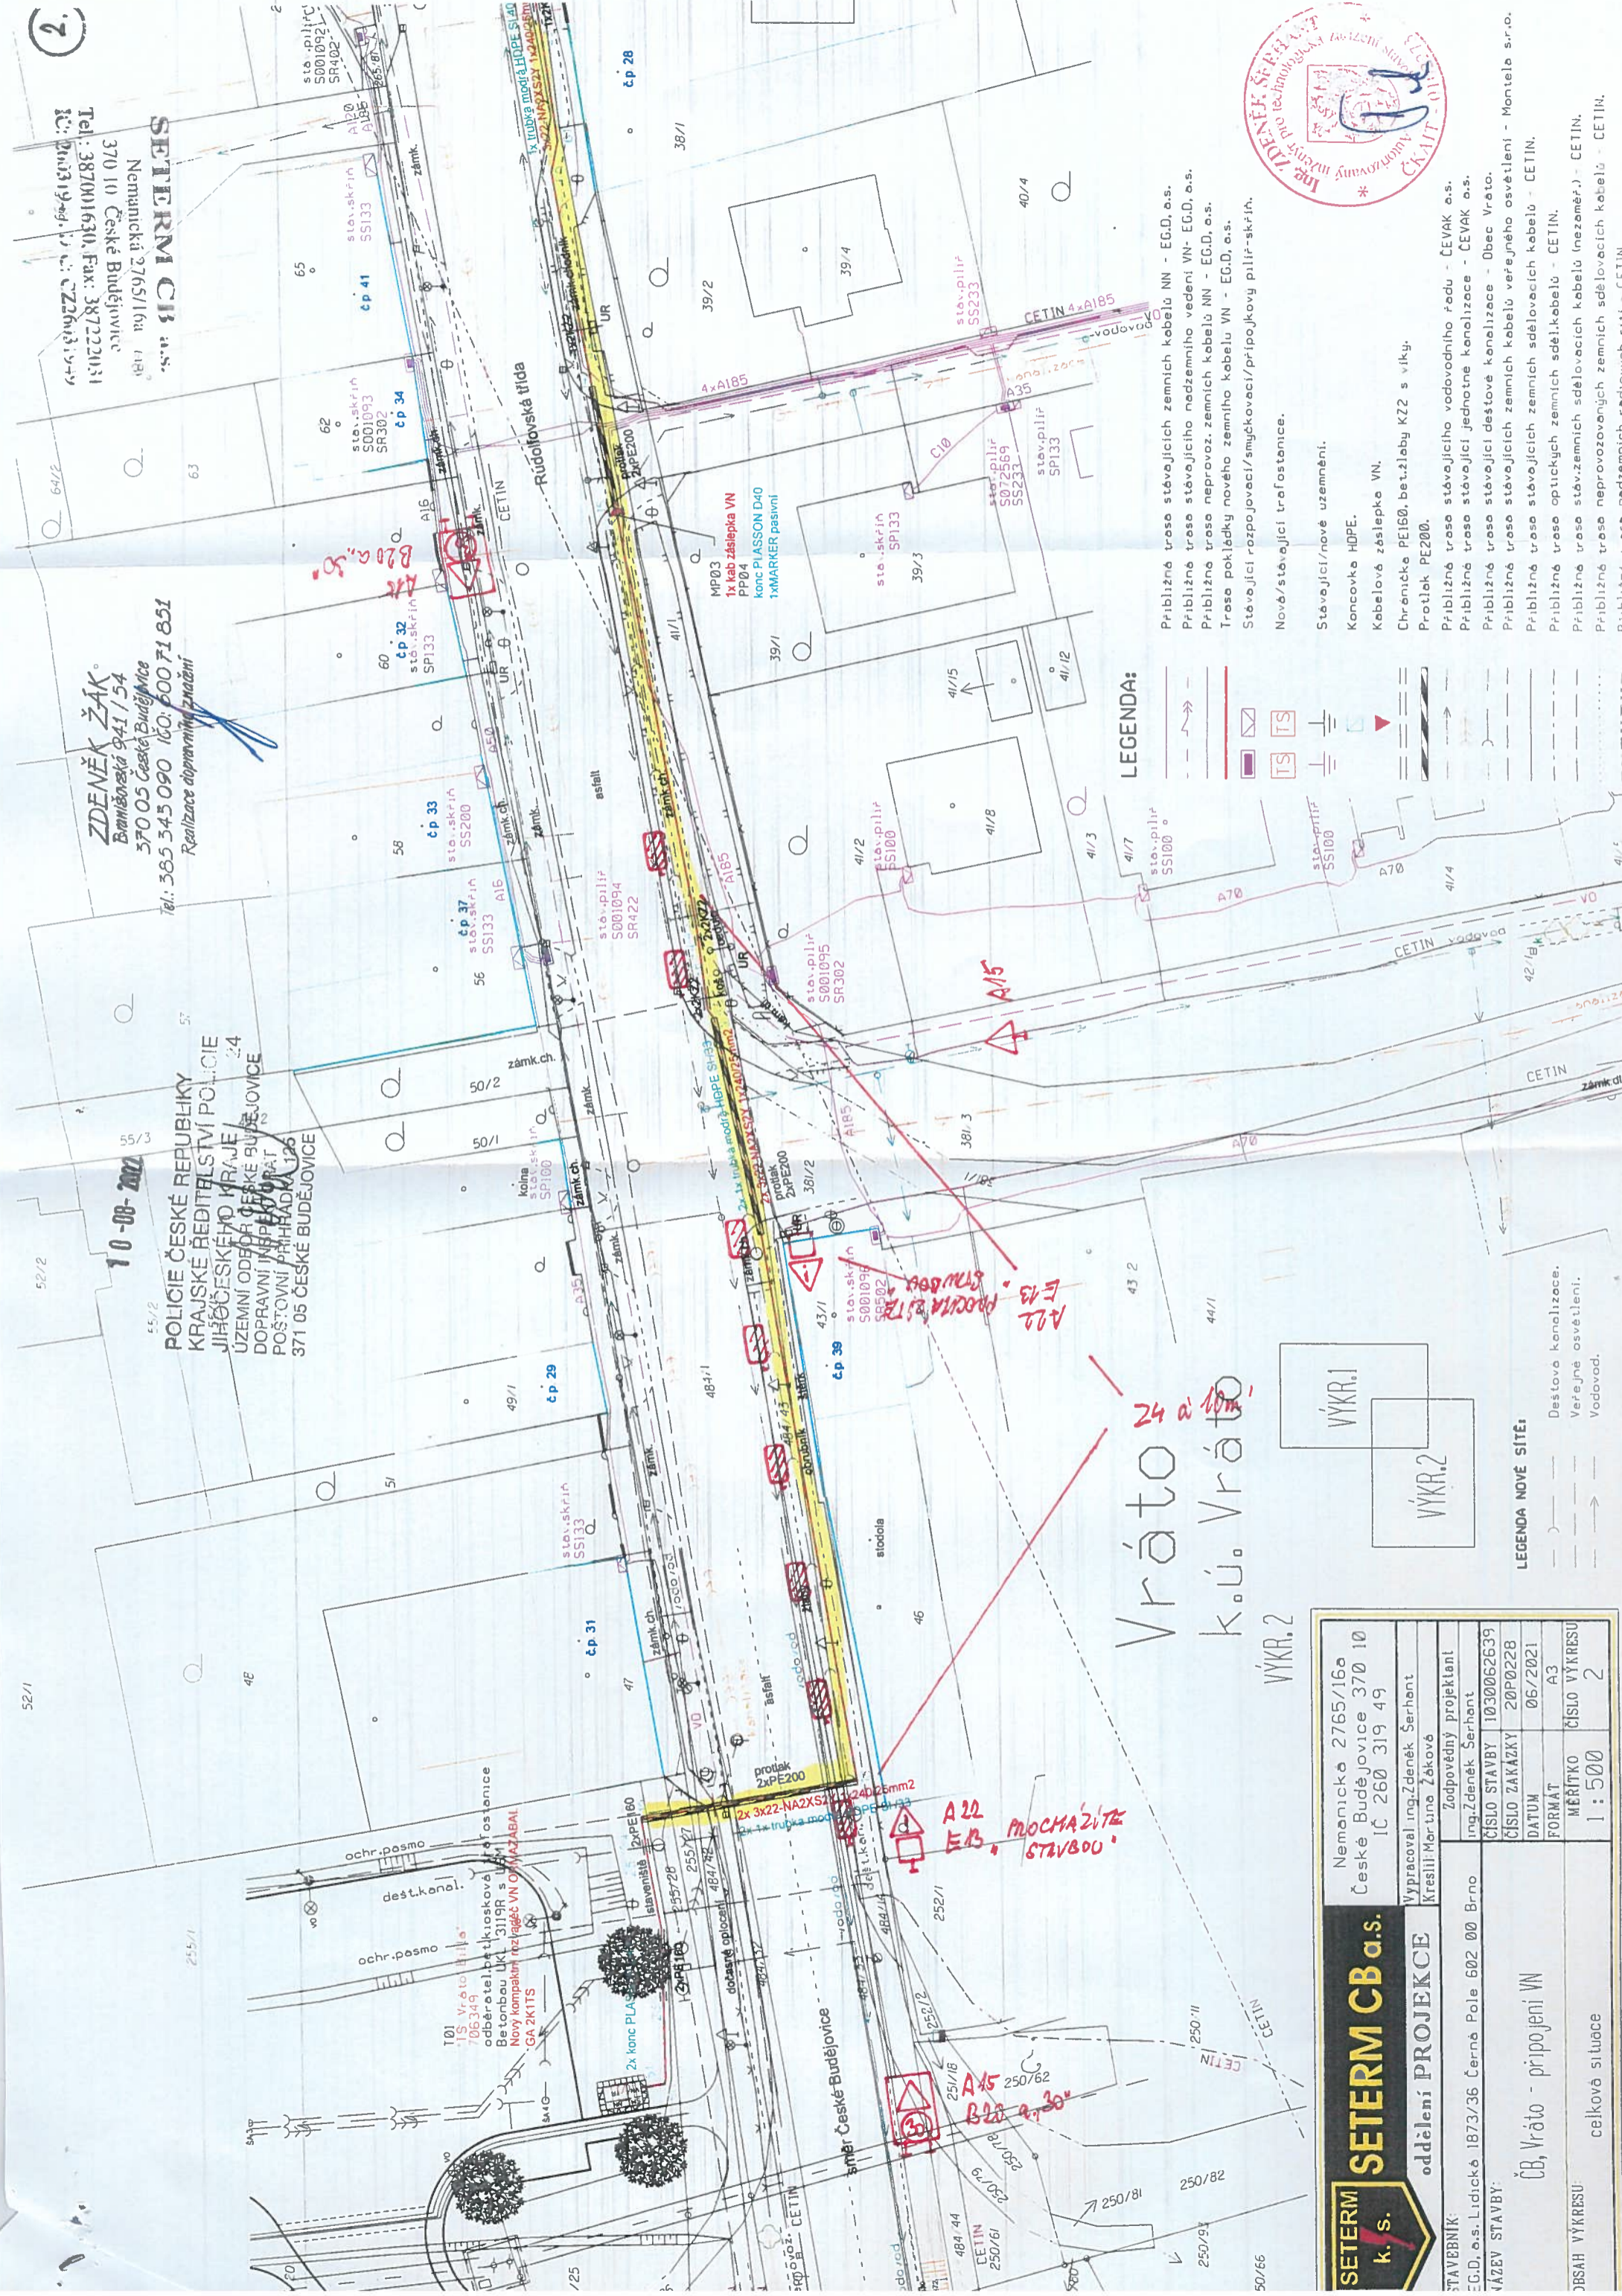

LEGENDA:

- (with arrow) — Přibližná trasa stávajících zemních kabelů NN - EG.D, a.s.
- (with arrow) — Přibližná trasa stávajícího nadzemního vedení VN - EG.D, a.s.
- (with arrow) — Přibližná trasa neprovoz. zemních kabelů NN - EG.D, a.s.
- (with arrow) — Trasa pokládky nového zemního kabelu VN - EG.D, a.s.
- (with arrow) — Stávající rozpojovací/smyčkovací/připojovací pilíř-skřín.
- (with arrow) — Nová/stávající trafostanice.
- (with arrow) — Stávající/nové uzemnění.
- (with arrow) — Koncovka HDPE.
- (with arrow) — Kabelová záslepka VN.
- (with arrow) — Chrániče PE150, betonzlaby K22 s výky.
- (with arrow) — Protlak PE200.
- (with arrow) — Přibližná trasa stávajícího vodovodního řádu - ČEVAK a.s.
- (with arrow) — Přibližná trasa stávající jednotné kanalizace - ČEVAK a.s.
- (with arrow) — Přibližná trasa stávající dešťové kanalizace - Obec Vráto.
- (with arrow) — Přibližná trasa stávajících zemních kabelů veřejného osvětlení - CETIN.
- (with arrow) — Přibližná trasa stávajících zemních sdělovacích kabelů - CETIN.
- (with arrow) — Přibližná trasa optických zemních sdělovacích kabelů - CETIN.
- (with arrow) — Přibližná trasa stávajících zemních sdělovacích kabelů (nezměř.) - CETIN.
- (with arrow) — Přibližná trasa neprovozovaných zemních sdělovacích kabelů - CETIN.
- (with arrow) — Přibližná trasa nadzemních sdělovacích sítí - CETIN.

Vrátka k.ú. Vráto 24 a 10m

VÝKR. 2

SETERM k.s.	Nemaničká 2765/16a České Budějovice 370 10 IČ 260 319 49	
	oddělení PROJEKCE	
STAVEBNÍK:	Ing. Zdeněk Šerhan	
EG.D, a.s. Lidická 1873/36 Černá Pole 602 00 Brno	Kreslí: Martina Žáková	
MAKÉV STAVBY:	Zodpovědný projektant Ing. Zdeněk Šerhan	
OBSAH VÝKRESU	ČÍSLO STAVBY	1030062639
	ČÍSLO ZAKÁZKY	20P022B
	DATUM	06/2021
	FORMÁT	A3
MĚŘITKO	ČÍSLO VÝKRESU 1 : 500 2	
celková situace		

ČB, Vráto - připojení VN

LEGENDA NOVÉ SÍTĚ:

- (with arrow) — Dešťová kanalizace.
- (with arrow) — Veřejné osvětlení.
- (with arrow) — Vodovod.