


ÚZEMNÍ PLÁN VRÁTO

I. ŘEŠENÍ ÚZEMNÍHO PLÁNU

PŘÍLOHA č. 1 OOP

I.2 HLAVNÍ VÝKRES

M 1:5000

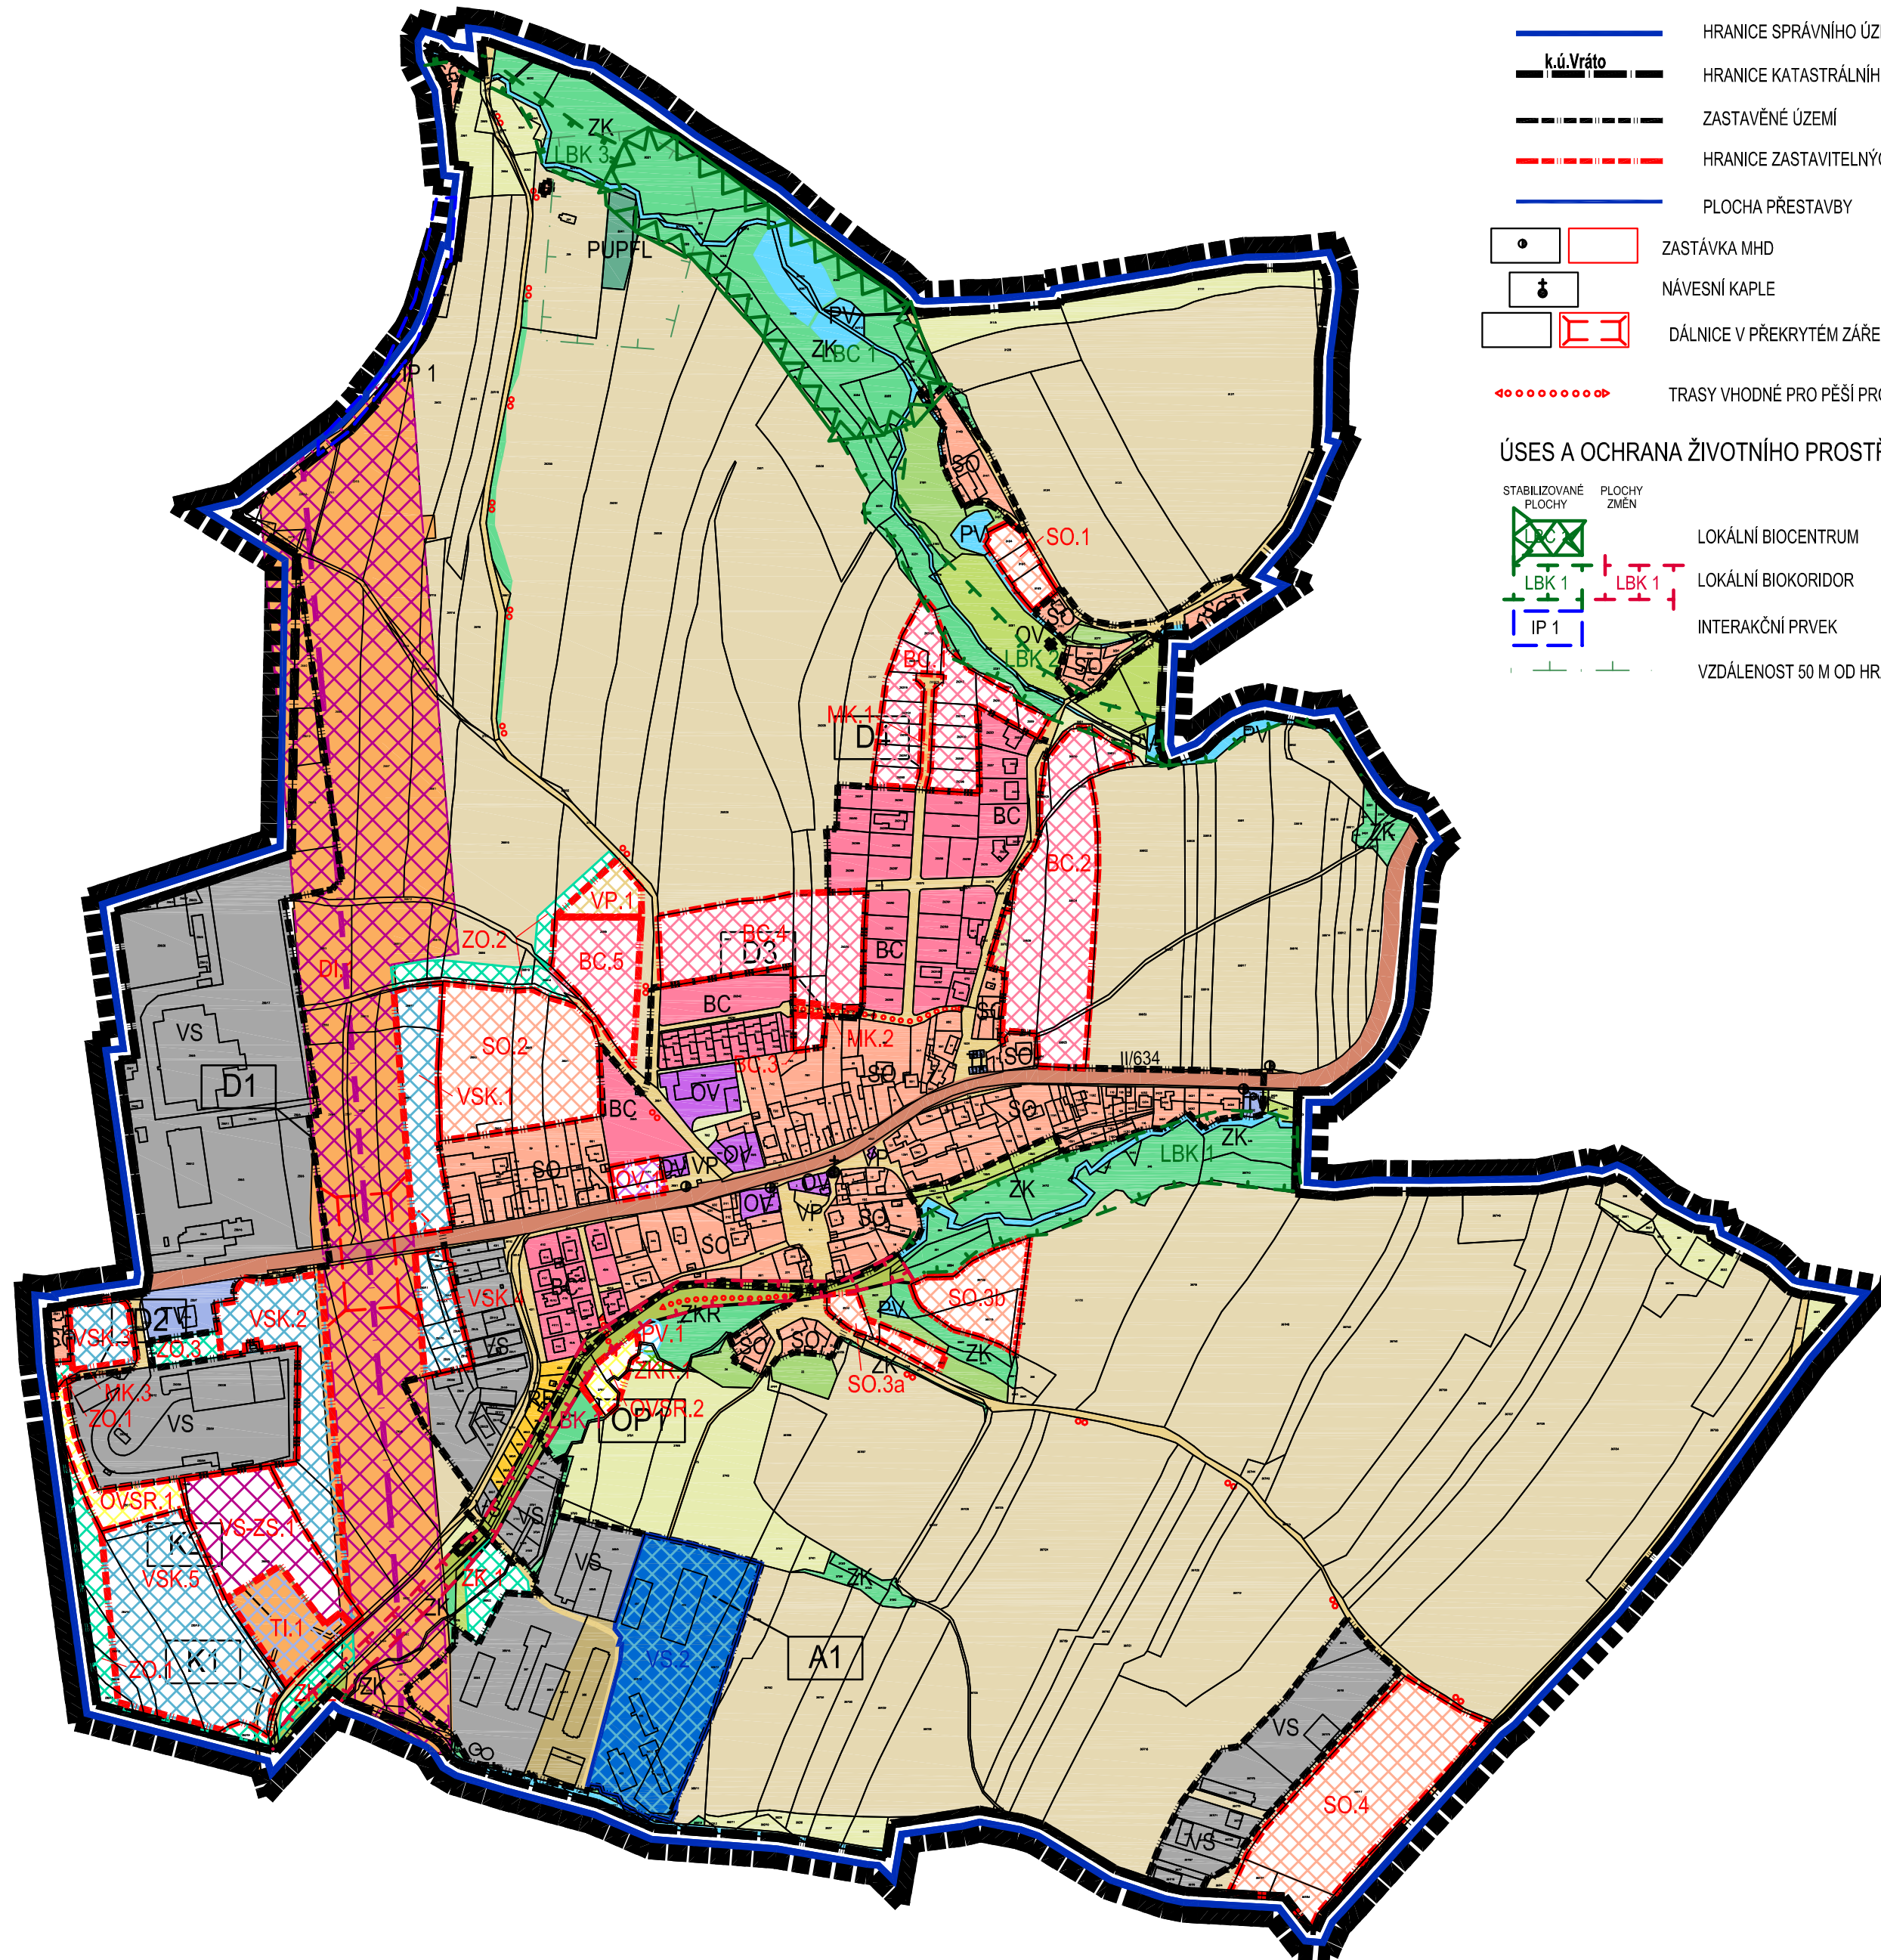

- HRANICE A ZNAČENÍ**
- HRANICE ŘEŠENÉHO ÚZEMÍ
 - HRANICE SPRÁVNÍHO ÚZEMÍ OBCE
 - HRANICE KATASTRÁLNÍHO ÚZEMÍ
 - ZASTAVĚNÉ ÚZEMÍ
 - HRANICE ZASTAVITELNÝCH PLOCH
 - PLOCHA PŘESTAVBY
 - ZASTÁVKY MHD
 - NÁVESNÍ KAPLE
 - DÁLNIČE V PŘEKRYTÉM ZÁŘEZU
 - TRASY VHODNÉ PRO PĚŠÍ PROPOJENÍ
- ÚSES A OCHRANA ŽIVOTNÍHO PROSTŘEDÍ**
- LOKÁLNÍ BIOCENTRUM
 - LOKÁLNÍ BIODOR
 - INTERAKČNÍ PRVEK
 - VZDÁLENOST 50 M OD HRANICE LESA

- FUNKČNÍ PLOCHY S ROZDÍLNÝM ZPŮSOBEM VYUŽITÍ**
- PLOCHY BYDLENÍ - BYDLENÍ ČISTÉ
 - PLOCHY SMÍŠENÉ OBYTNÉ
 - PLOCHY OBČANSKÉHO VYBAVENÍ
 - PLOCHY VÝROBY A SKLADOVÁNÍ
 - PLOCHY VÝROBY A SKLADOVÁNÍ - komerční
 - PLOCHY VÝROBY A SKLADOVÁNÍ - zemědělské
 - PLOCHY VEŘEJNÝCH PROSTRANSTVÍ
 - PLOCHY TECHNICKÉ INFRASTRUKTURY
 - PLOCHY OBČANSKÉHO VYBAVENÍ - sportovní a rekreační
 - PLOCHA VÝROBY A SKLADOVÁNÍ - ZAŘÍZENÍ STAVENIŠTĚ
 - PLOCHY REKREACE - REKREACE RODINNÁ
 - PLOCHY DOPRAVNÍ INFRASTRUKTURY - SILNICE II. TŘÍDY
 - PLOCHY DOPRAVNÍ INFRASTRUKTURY - KOMUNIKACE MÍSTNÍ
 - PLOCHY DOPRAVNÍ INFRASTRUKTURY - KORIDOR DÁLNIČE D3
 - PLOCHY DOPRAVNÍ INFRASTRUKTURY - CYKLOTRASY
 - ZELEŇ KRAJINNÁ
 - ZELEŇ OSTATNÍ - IZOLAČNÍ
 - ZPF - PLOCHY ZEMĚDĚLSKÉ
ORNÁ PŮDA, TTP, ZAHRADY A SADY
 - OSTATNÍ PLOCHY VOLNÉ KRAJINY
 - PLOCHY LESNÍ (PUPFL)
 - PLOCHY VODNÍ A VODOHOSPODÁŘSKÉ
 - ZELEŇ KRAJINNÁ rekreační

- OZNAČENÍ VEŘEJNÉ PROSPĚŠNÝCH STAVEB A OPATŘENÍ**
- PLOCHY UMOŽŇUJÍCÍ UMÍSTĚNÍ OBJEKTŮ A SÍTÍ DOPRAVNÍ A TECHNICKÉ INFRASTRUKTURY
 - PLOCHY VEŘEJNÉ PROSPĚŠNÝCH OPATŘENÍ
 - PLOCHY ASANACÍ
- PLOCHY A KORIDORY PRO VPS S MOŽNOSTÍ VYVLASTNĚNÍ**
- PLOCHY PRO VPS V OBLASTI VODNÍHO HOSPODÁŘSTVÍ (KANALIZACE A ČOV)**
- K1 NAVRŽENÁ KANALIZACE DEŠŤOVÁ V k.ú. VRÁTO
 - K2 NAVRŽENÁ RETENČNÍ NÁDRŽ V k.ú. VRÁTO
- PLOCHY PRO VPS V OBLASTI DOPRAVY**
- D1 PLOCHA KORIDORU DÁLNIČE D3 S PŘELOŽKAMI SÍTÍ TECHNICKÉ INFRASTRUKTURY, k.ú. VRÁTO
 - D2 NAVRŽENÁ MÍSTNÍ KOMUNIKACE, k.ú. VRÁTO
 - D3 NAVRŽENÁ MÍSTNÍ KOMUNIKACE, k.ú. VRÁTO
 - D4 NAVRŽENÁ MÍSTNÍ KOMUNIKACE, k.ú. VRÁTO
- PLOCHY A KORIDORY PRO VPO S MOŽNOSTÍ VYVLASTNĚNÍ**
- VEŘEJNĚ PROSPĚŠNÁ OPATŘENÍ K OCHRANĚ PŘÍRODY A PROPUSTNOSTI KRAJINY**
- OP1 NAVRŽENÝ LOKÁLNÍ BIODOR LBK 1, 1,36 ha, k.ú. VRÁTO
- ASANAČNÍ PLOCHY S MOŽNOSTÍ VYVLASTNĚNÍ**
- A1 ASANACE NELEGÁLNÍ SKLÁDKY NA UZEMÍ S CHARAKTEREM BROWN FIELDS, k.ú. VRÁTO

Záznam o účinnosti	
Vydávající správní orgán: Zastupitelstvo obce Vráto	Číslo jednací:
Datum vydání:	Datum nabytí účinnosti:
Oprávněná úřední osoba pořizovatele jméno a příjmení: Ing. Luboš Lacina funkce: vedoucí odboru územního plánování a architektury Magistrátu města České Budějovice	otisk úředního razítka pořizovatele
podpis:	

A + U DESIGN s.r.o. ARCHITEKTI BRŮHA & POLCAROVÁ
PROJEKČNÍ A INŽENÝRSKÁ KANCELÁŘ, U ČERNÉ VEŽE 9, Č.BUDĚJOVICE t: 387436898 audesign@audesign.cz

au DESIGN	VEDOUČÍ PROJEKTANT	ZODPOVĚDNÝ PROJEKTANT	KRESLIL
	ING. ARCH. J. BRŮHA	ING. ARCH. V. FUČÍK	ING. DANIELA PAVLIŠOVÁ
POŘIZOVATEL MAGISTRÁT MĚSTA ČESKÉ BUDĚJOVICE			
AKCE ÚZEMNÍ PLÁN VRÁTO Příloha č. 1 OOP			ČÍSLO VÝKRESU 1.2
VÝKRES HLAVNÍ VÝKRES			ČÍSLO PARÉ
STUPEŇ NÁVRH	MĚŘITKO	DATUM	
FORMÁT 400x630mm	1:5 000	10/2010	
	ČÍSLO ZAKÁZKY	Z/028.4-08	

