
O D Ů V O D N Ě N Í ZMĚNY č.1 ÚP VRÁTO

LOKALITY: Z1.2, Z1.3, Z1.4, Z1.5, Z1.6, Z1.7, Z1.8, Z1.9, Z1.10, Z1.11 a Z1.12

II.3 VÝKRES PŘEDPOKLÁDANÝCH ZÁBORŮ PŮDNÍHO FONDU M 1:5000

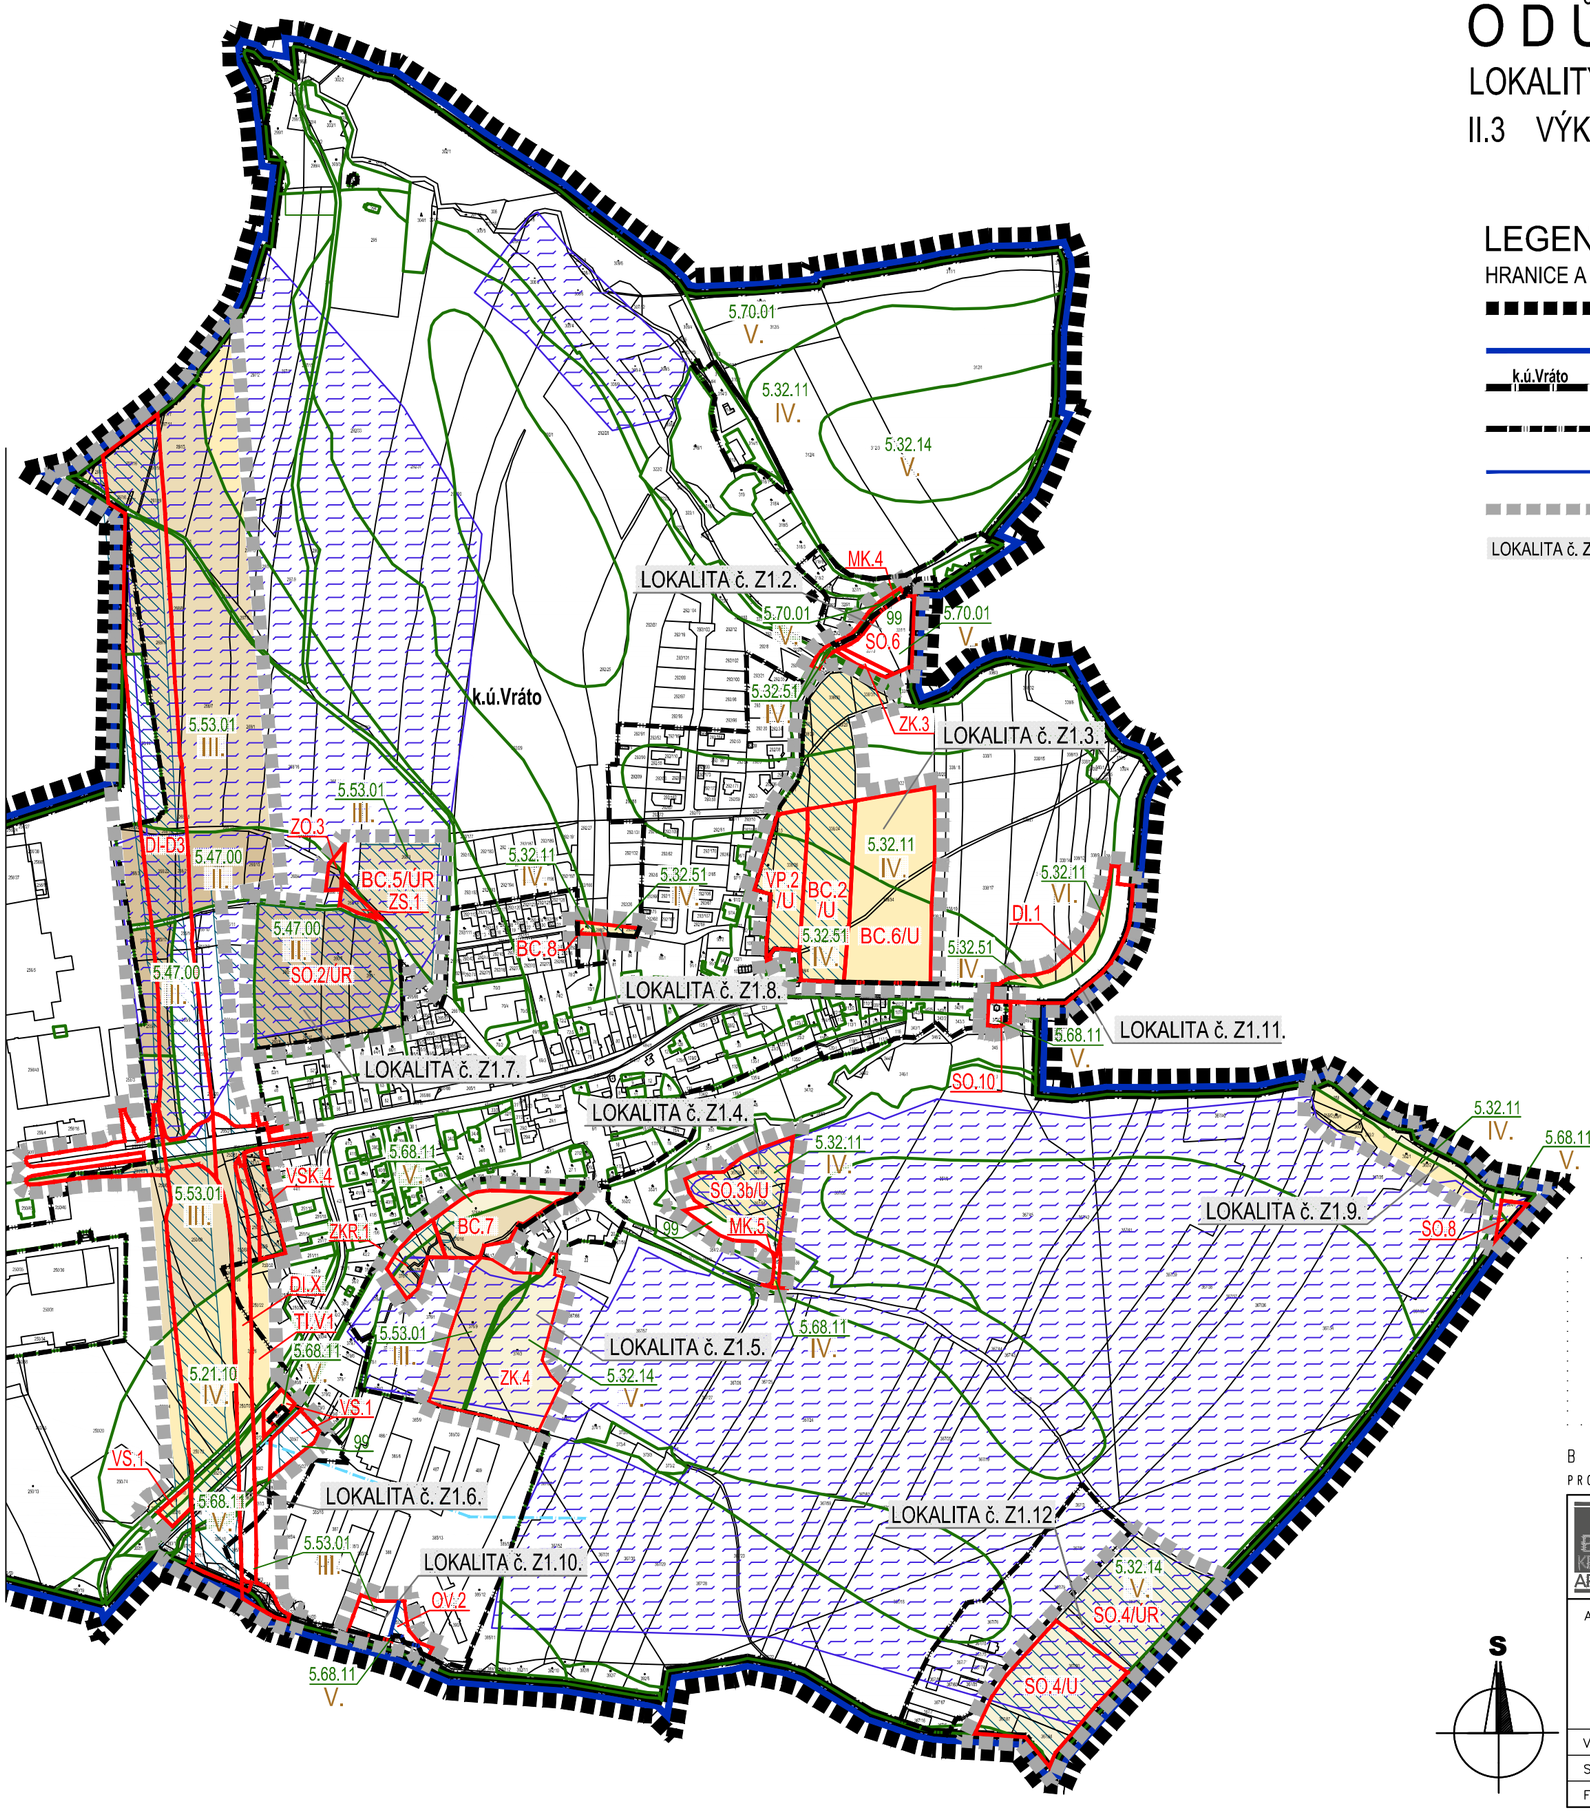

LEGENDA

HRANICE A ZNAČENÍ

- HRANICE ŘEŠENÉHO ÚZEMÍ ÚP VRÁTO
- HRANICE SPRÁVNÍHO ÚZEMÍ OBCE
- k.ú.Vráto — HRANICE KATASTRÁLNÍHO ÚZEMÍ
- HRANICE ZASTAVĚNÉHO ÚZEMÍ
- HRANICE PLOCH PŘESTAVBY
- HRANICE ŘEŠ. ÚZEMÍ LOKALIT ZM. Č. 1 ÚP VRÁTO
- LOKALITA č. Z1.5. — POPIS LOKALIT ZMĚNY Č. 1 ÚP VRÁTO

OCHRANA ZPF A PUPFL

- HRANICE ZÁBORU ZEMĚDĚLSKÉHO PŮDNÍHO FONDU
- BC.7 — POPIS ZÁBORU ZEMĚDĚLSKÉHO PŮDNÍHO FONDU
- HRANICE BPEJ
- 5.32.11 — KÓD BPEJ
- IV. — TŘÍDA OCHRANY
- PLOCHY JIŽ VYHODNOCENÉ V PŘEDCHOZÍ ÚPD
- ZEMĚDĚLSKÁ PŮDA S II. TŘÍDOU OCHRANY
- ZEMĚDĚLSKÁ PŮDA S III. TŘÍDOU OCHRANY
- ZEMĚDĚLSKÁ PŮDA S IV. TŘÍDOU OCHRANY
- ZEMĚDĚLSKÁ PŮDA S V. TŘÍDOU OCHRANY
- OSTATNÍ PLOCHY, KDE NENÍ ZÁBOR ZPF

STAVBY A ZAŘÍZENÍ PRO OPTIMALIZACI VODNÍHO REŽIMU, PROTIEROZNÍ OCHRANU A REVITALIZACI KRAJINY

- PLOCHA PODROBNÉHO ODVODŇOVACÍHO ZAŘÍZENÍ
- OTEVŘENÉ HLAVNÍ ODVODŇOVACÍ ZAŘÍZENÍ
- ZATRUBNĚNÉ HLAVNÍ ODVODŇOVACÍ ZAŘÍZENÍ

Záznam o účinnosti	
Vydávající správní orgán: Zastupitelstvo obce Vráto	Datum nabytí účinosti: 23. 9. 2016
Oprávněná úřední osoba pořizovatele: jméno a příjmení: Jiří Košan funkce: Oprávněná úřední osoba pořizovatele - fyzická osoba s osvědčením zvláštní odborné způsobilosti, na základu smlouvy s obcí podpis: jméno a příjmení: Mgr. Bc. Martin Muchka MBA. funkce: Starosta obce Vráto podpis:	Otisk úředního razítka pořizovatele

B R Ů H A A K R A M P E R A , A R C H I T E K T I , s p o l . s r . o .
P R O J E K Č N Í A I N Ž E N Ý R S K Á K A N C E L Á Ř , R I E G R O V A 1 7 4 5 / 5 9 , 3 7 0 0 1 Č . B U D Ě J O V I C E t e l : 3 8 7 4 2 5 2 1 3 i n f o @ b k a r c h i t e k t i . c z

VEDOUCÍ PROJEKTANT	ZODPOVĚDNÝ PROJEKTANT	KRESLIL
ING. ARCH. J. BRŮHA	ING. ARCH. J. BRŮHA	ING. VERONIKA PICKOVÁ
ING. VÁCLAV KRAMPERA	ING. VÁCLAV KRAMPERA	
POŘIZOVATEL	OBECNÍ ÚŘAD VRÁTO, Vráto 20, 370 01 Vráto	

AKCE

Změna č.1 ÚP VRÁTO

ČÍSLO VÝKRESU: II.3

ČÍSLO PARÉ:

VÝKRES	VÝKRES PŘEDPOKLÁDANÝCH ZÁBORŮ PŮDNÍHO FONDU		
STUPEŇ	OOP	MĚŘÍTKO 1:5 000	DATUM 09/2016
FORMÁT	3xA4	ČÍSLO ZAKÁZKY 14–037.3	